



Κάτοψη

Τμήτ A-A

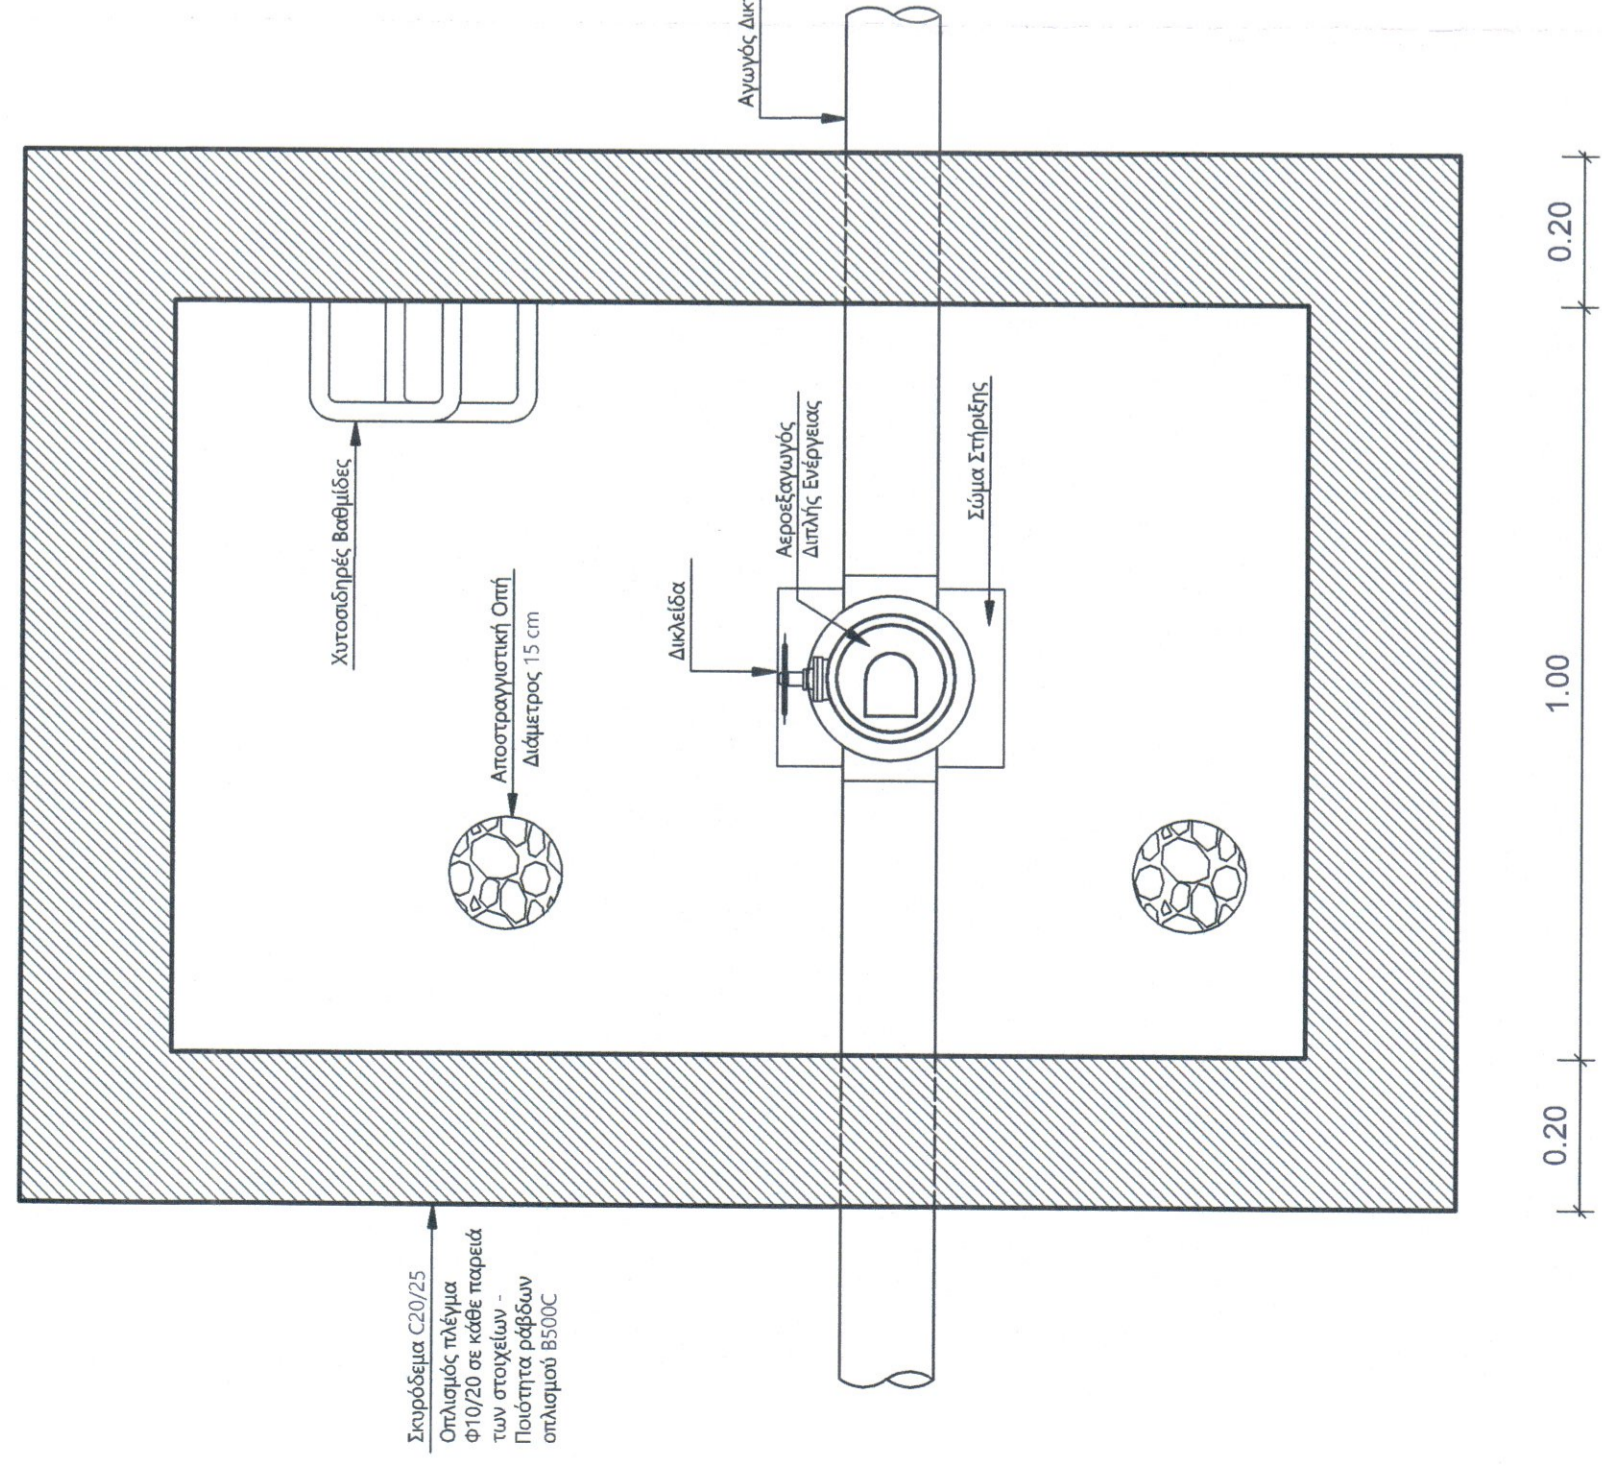

Τμήτ A-A

Τμήτ A-A

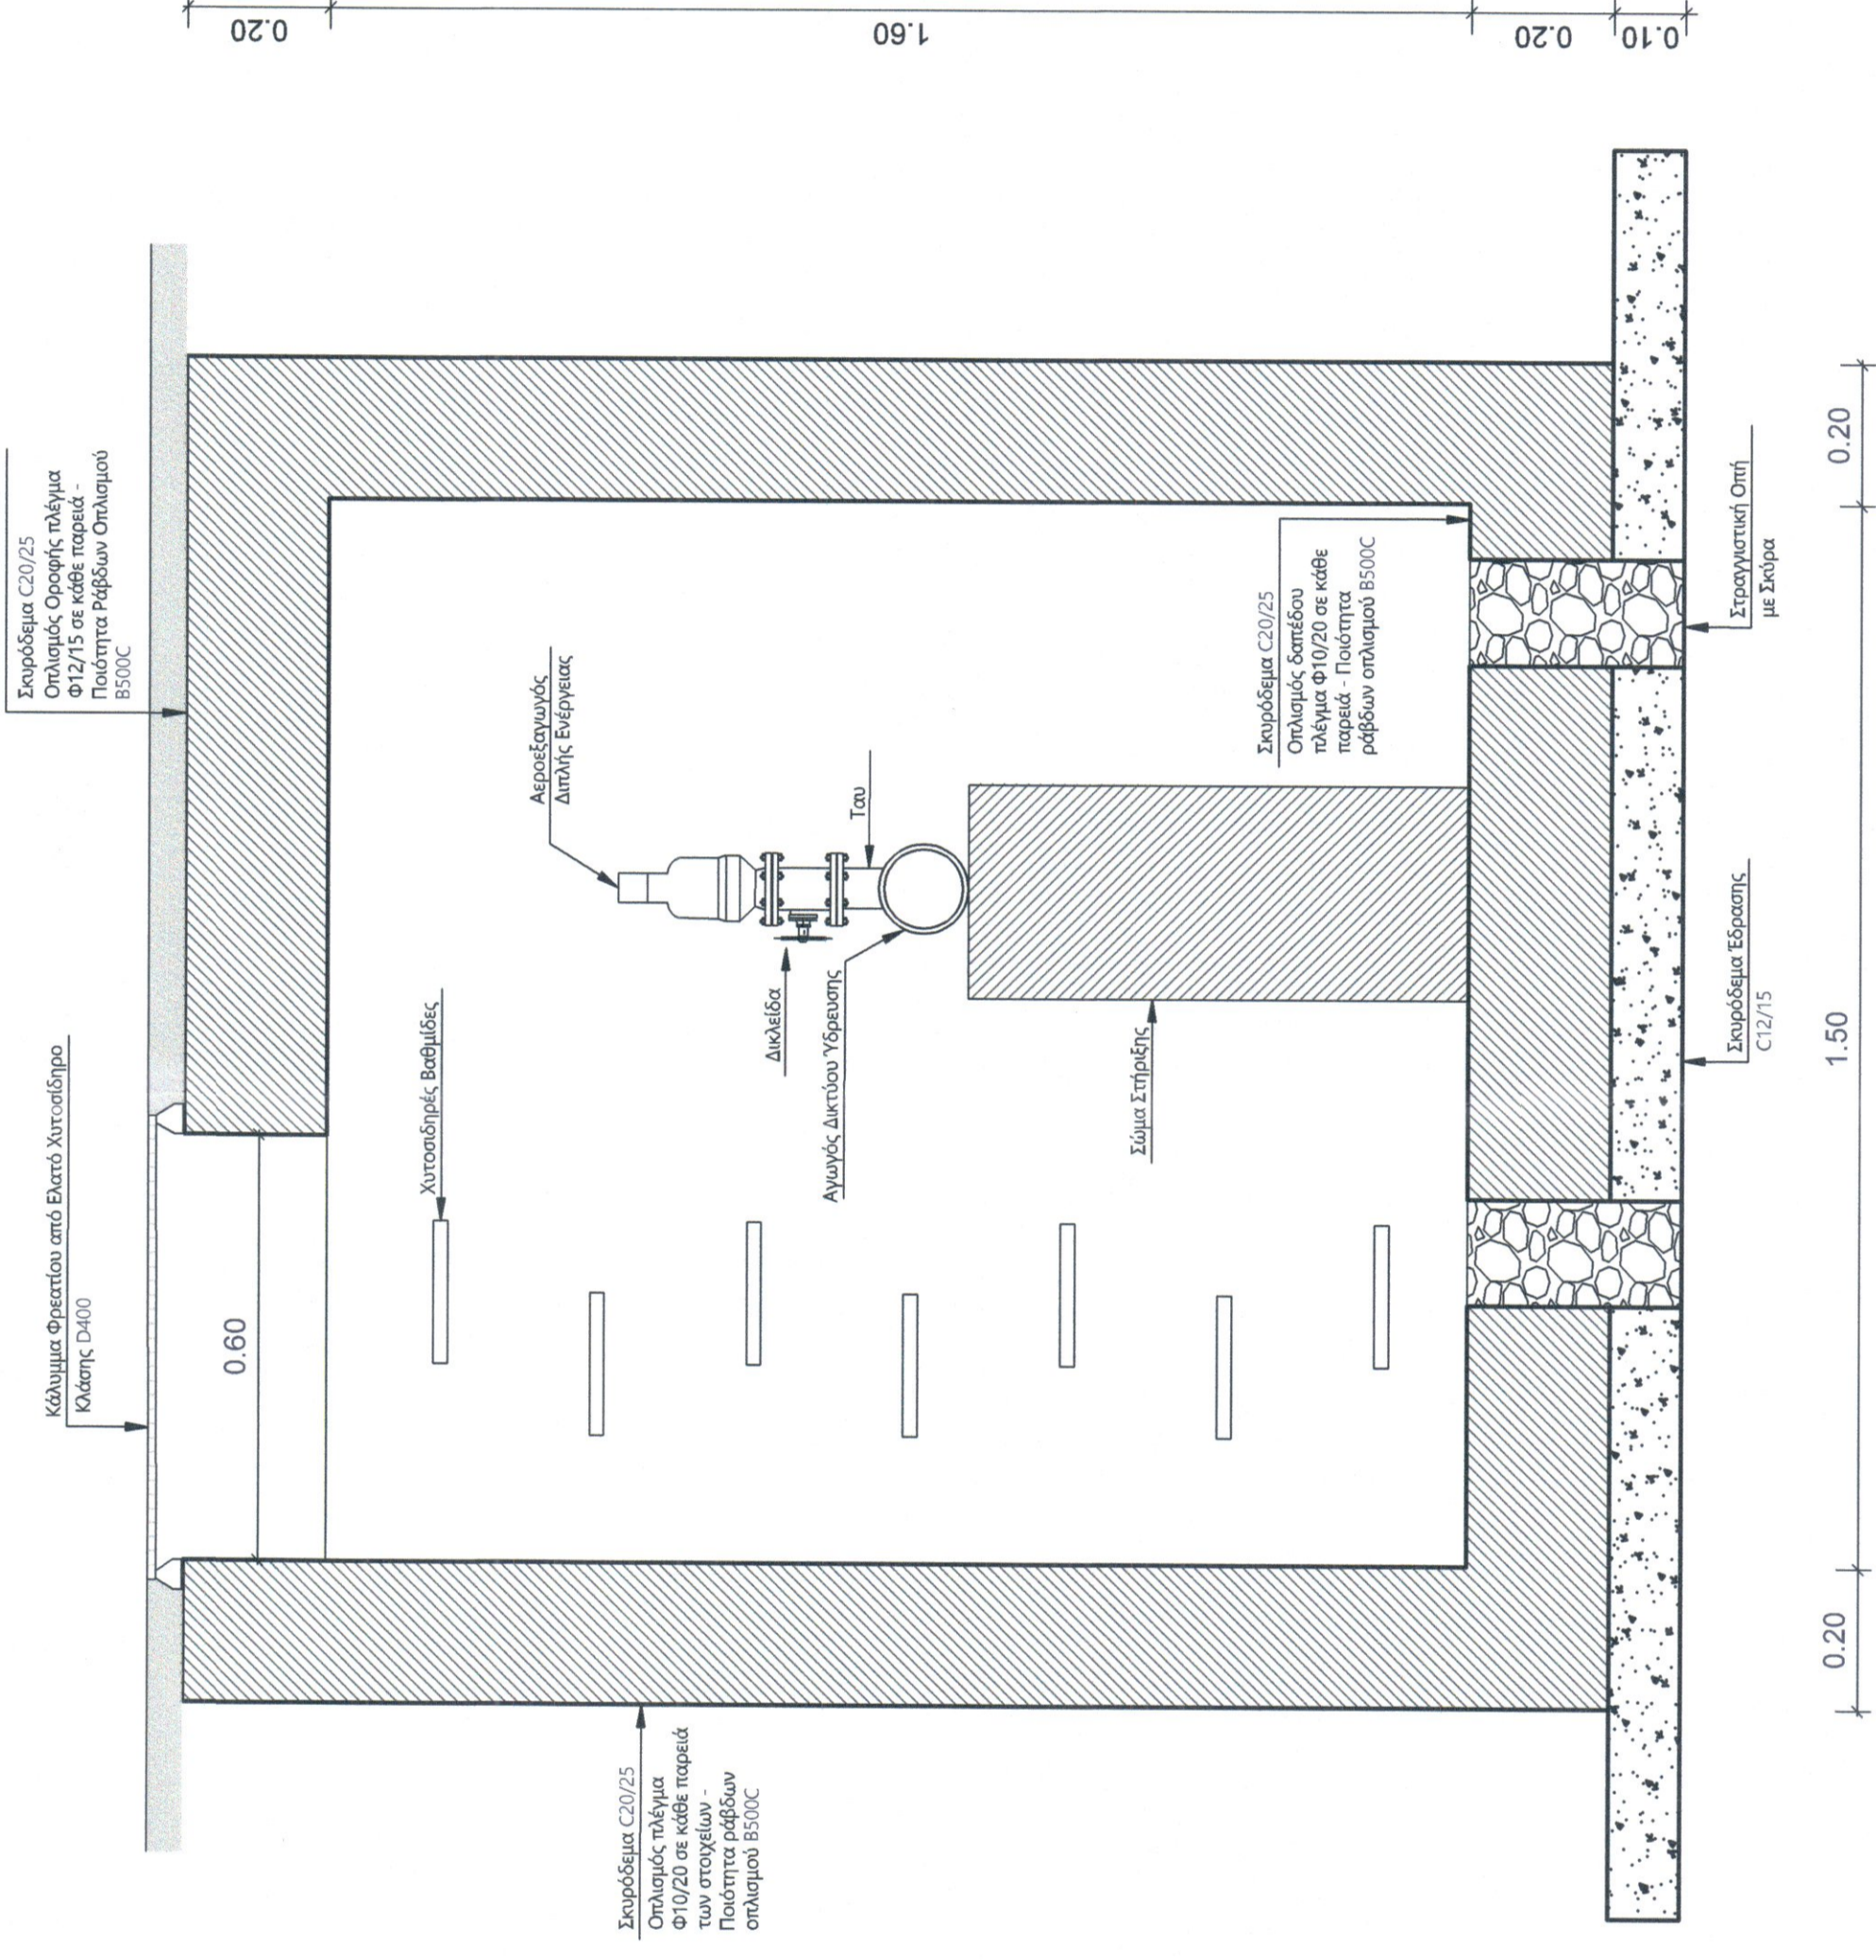

ΕΛΛΗΝΙΚΗ ΔΗΜΟΚΡΑΤΙΑ ΠΕΡΙΦΕΡΕΙΑ ΔΥΤ. ΕΛΛΑΔΟΣ ΔΗΜΟΣ ΑΜΦΙΛΟΧΙΑΣ	
ΜΕΛΕΤΗ: ΥΔΡΑΥΛΙΚΗ ΜΕΛΕΤΗ ΑΝΤΙΚΑΤΑΣΤΑΣΗΣ ΕΣΩΤΕΡΙΚΩΝ ΔΙΚΤΥΩΝ ΥΔΡΕΥΣΗΣ ΟΙΚΙΣΜΩΝ ΔΗΜΟΥ ΑΜΦΙΛΟΧΙΑΣ	ΚΛΙΜΑΚΑ: 1:10
ΣΧΕΔΙΟ: ΦΡΕΑΤΙΟ ΑΕΡΟΕΞΑΓΩΓΟΥ	ΑΡΙΘΜΟΣ ΣΧΕΔΙΟΥ: 07
ΑΜΦΙΛΟΧΙΑ 20/11 / 2021 Ο ΣΥΝΤΑΞΑΣ ΤΗΣ ΜΕΛΕΤΗΣ	ΕΛΕΓΘΗΚΕ ΑΜΦΙΛΟΧΙΑ 21/12/2021 Η ΕΠΙΒΛΕΠΟΥΣΑ Πνευματική Φύλαξη Πολιτικός Μηχανικός
ΧΑΡΑΛΑΜΠΟΣ ΔΗΜΟΣ ΑΓΡ. & ΤΟΠΟΓΡΑΦΟΣ ΜΗΧΑΝΙΚΟΣ	ΡΟΥΣΣΗ ΠΗΝΕΛΟΠΗ ΠΟΛΙΤΙΚΟΣ ΜΗΧΑΝΙΚΟΣ Π.Ε.
ΑΜΦΙΛΟΧΙΑ 21/12/2021 Η ΠΡΟΣΤΑΛΜΕΝΗ ΤΟΥ ΤΙΜΑΤΟΣ ΕΡΓΩΝ ΚΑΙ ΣΥΝΤΗΡΗΣΕ ΥΠΟΔΟΜΩΝ	ΘΕΩΡΗΘΗΚΕ ΑΜΦΙΛΟΧΙΑ 21/12/2021 ΑΝΤΙΕΠΙΘΥΝΤΗΣ Τ.Υ. & ΓΕΝΙΚΟΙ ΔΙΟΙΚΗΤΕΣ
ΠΑΤΡΙΝΟΥΔΗ ΘΕΟΔΩΡΑ ΠΟΛΙΤΙΚΟΣ ΜΗΧΑΝΙΚΟΣ Τ.Ε.	ΕΛΛΗΝΙΚΗ ΔΗΜΟΚΡΑΤΙΑ ΑΜΦΙΛΟΧΙΑ ΔΗΜΟΣ ΑΜΦΙΛΟΧΙΑΣ ΣΤΑΘΜΙΑΣ ΔΗΜΗΤΡΙΟΣ ΤΟΠΟΓΡΑΦΟΣ ΜΗΧΑΝΙΚΟΣ Τ.Ε.
ΑΜΦΙΛΟΧΙΑ ΣΕΠΤΕΜΒΡΙΟΣ 2021	

ΤΕΧΝΙΚΟ ΓΡΑΦΕΙΟ
Χαράλαμπος Στεφ. Δήμος
 Αγρονόμος & Τοπογράφος Μηχανικός Ε.Μ.Π. MSc
 Αγίου Χριστοφόρου 5, Αγρίνιο 26103, τηλ. 6946388411, e-mail: harizdimos@gmail.com