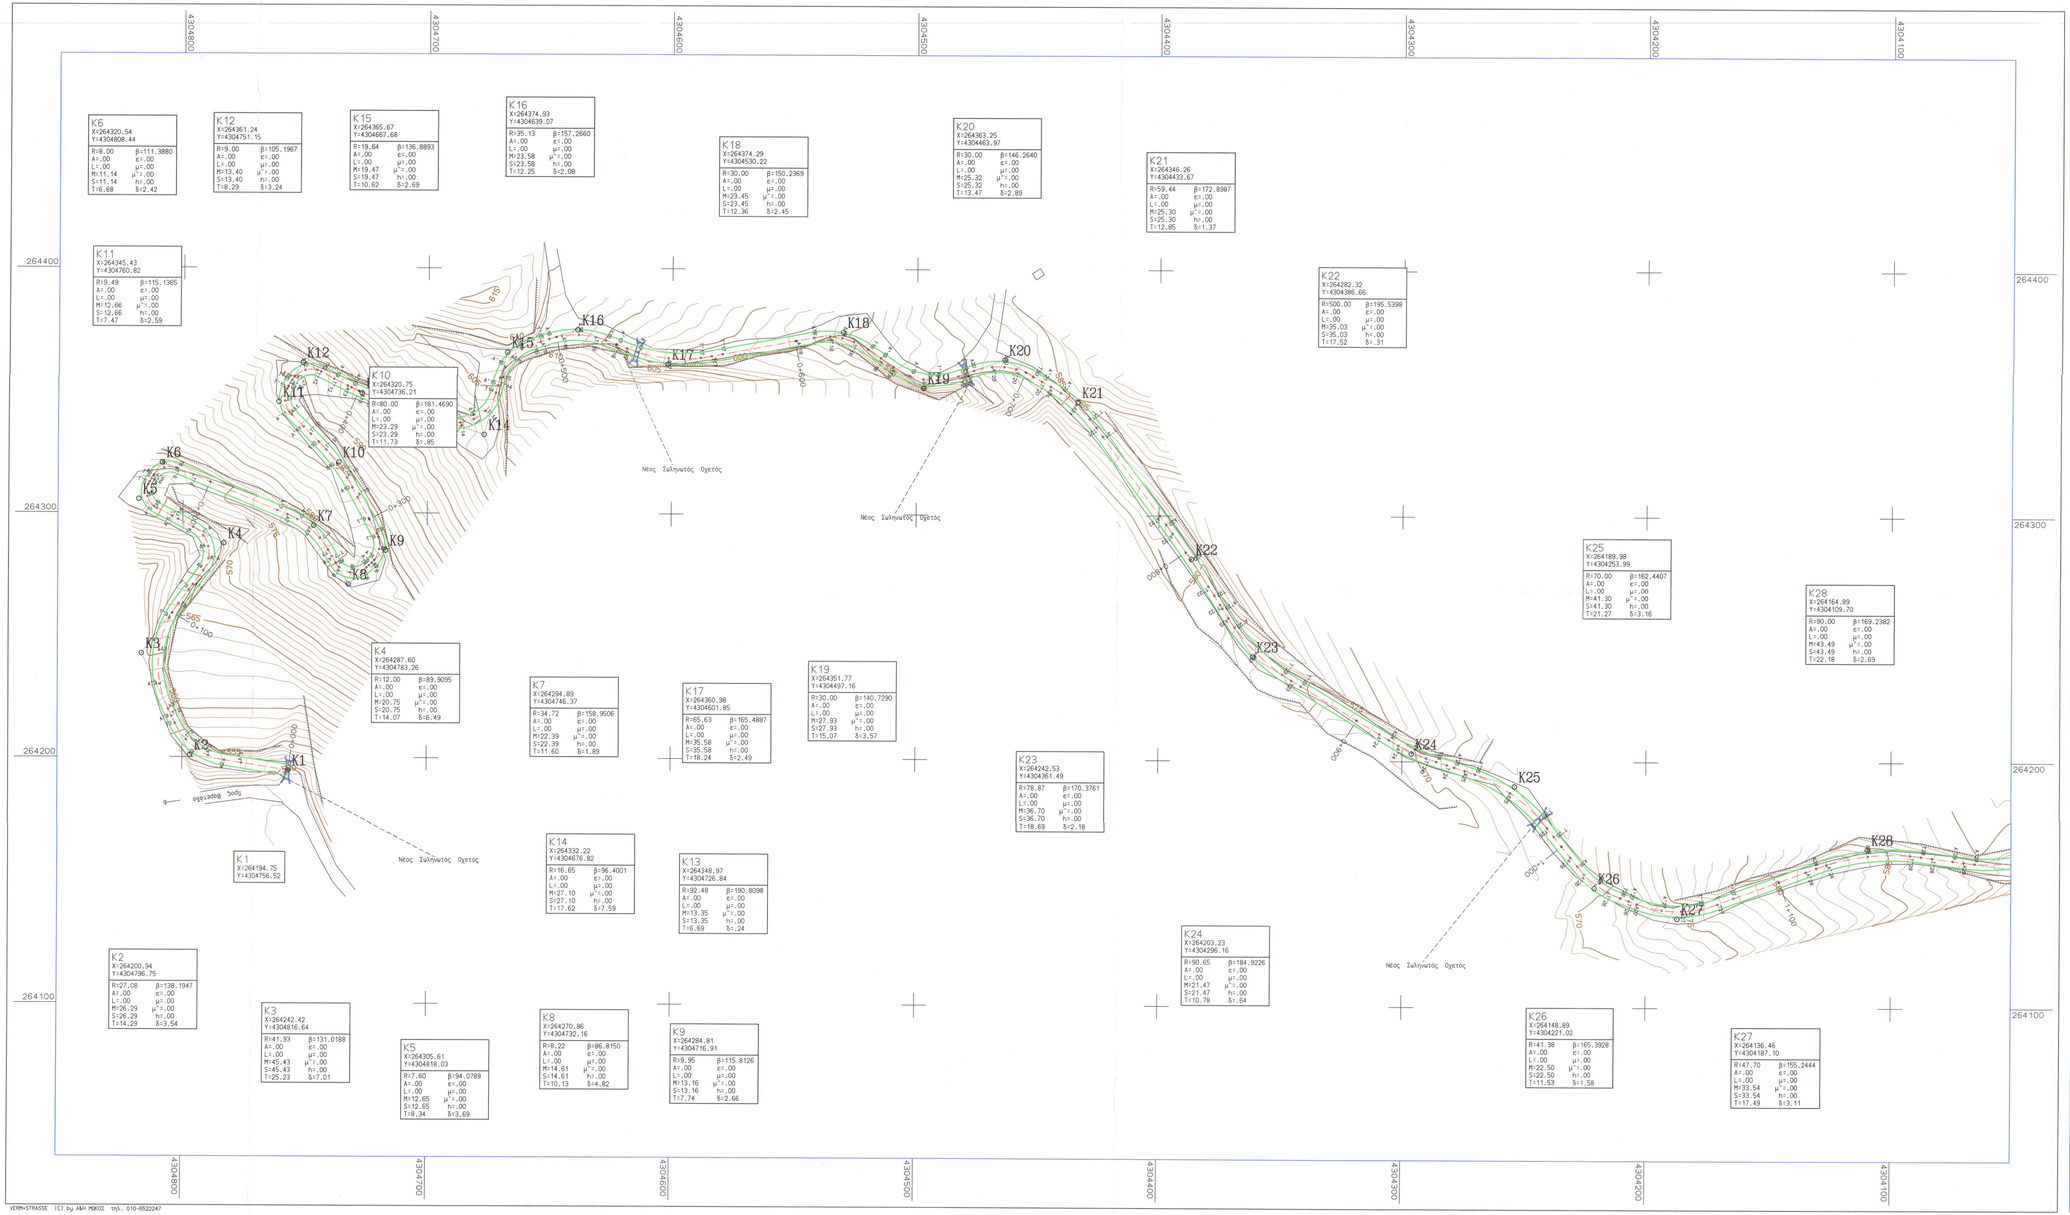


ΕΛΛΗΝΙΚΗ ΔΗΜΟΚΡΑΤΙΑ
ΠΕΡΙΦΕΡΕΙΑ ΔΥΤΙΚΗΣ ΕΛΛΑΔΑΣ
Π.Ε. ΑΙΤΩΛΟΑΚΑΡΝΑΝΙΑΣ
ΔΗΜΟΣ ΑΜΦΙΛΟΧΙΑΣ

ΟΡΙΣΤΙΚΗ ΜΕΛΕΤΗ ΟΔΟΠΟΙΙΑΣ
ΔΗΜΟΤΙΚΗΣ ΟΔΟΠΟΙΙΑΣ

| | | |
|---|---|---|
| ΟΡΙΖΟΝΤΙΟΓΡΑΦΙΑ ΤΜΗΜΑ 7 (ΚΛΑΔΟΣ Α) | ΑΡΙΘΜΟΣ ΠΙΝΑΚΙΔΟΣ | 01 |
| | ΚΛΙΜΑΚΑ | 1:1000 |

Ο ΜΕΛΕΤΗΤΗΣ
ΔΗΜΗΤΡΙΟΣ ΚΙΣΣΑΣ
ΤΟΠΟΓΡΑΦΟΣ ΜΗΧΑΝΙΚΟΣ

ΑΜΦΙΛΟΧΙΑ.....21-06-2016
Η ΕΠΙΒΛΕΠΟΥΣΑ
ΠΗΝΕΛΟΠΗ ΡΟΥΣΣΗ
ΠΟΛΙΤΙΚΟΣ ΜΗΧΑΝΙΚΟΣ

ΑΜΦΙΛΟΧΙΑ..21/6/...2016
ΘΕΩΡΗΘΗΚΕ/
Ο ΠΡΟΪΣΤΑΜΕΝΟΣ ΤΤΕ & ΣΥ
ΓΡΗΓΟΡΗΣ ΜΙΛΗΣ
ΧΗΜΙΚΟΣ ΜΗΧΑΝΙΚΟΣ

GEORGIOS LIAPIS
05.05.2022 10:01

VERM+STRASSE (C) by ΑΛΗ ΜΒΚΕ τηλ.: 010-6522247

ΑΡΧΕΙΟ\BARE1_0.FPL dH=1.00 m ΚΛΙΜΑΚΑ 1:1000