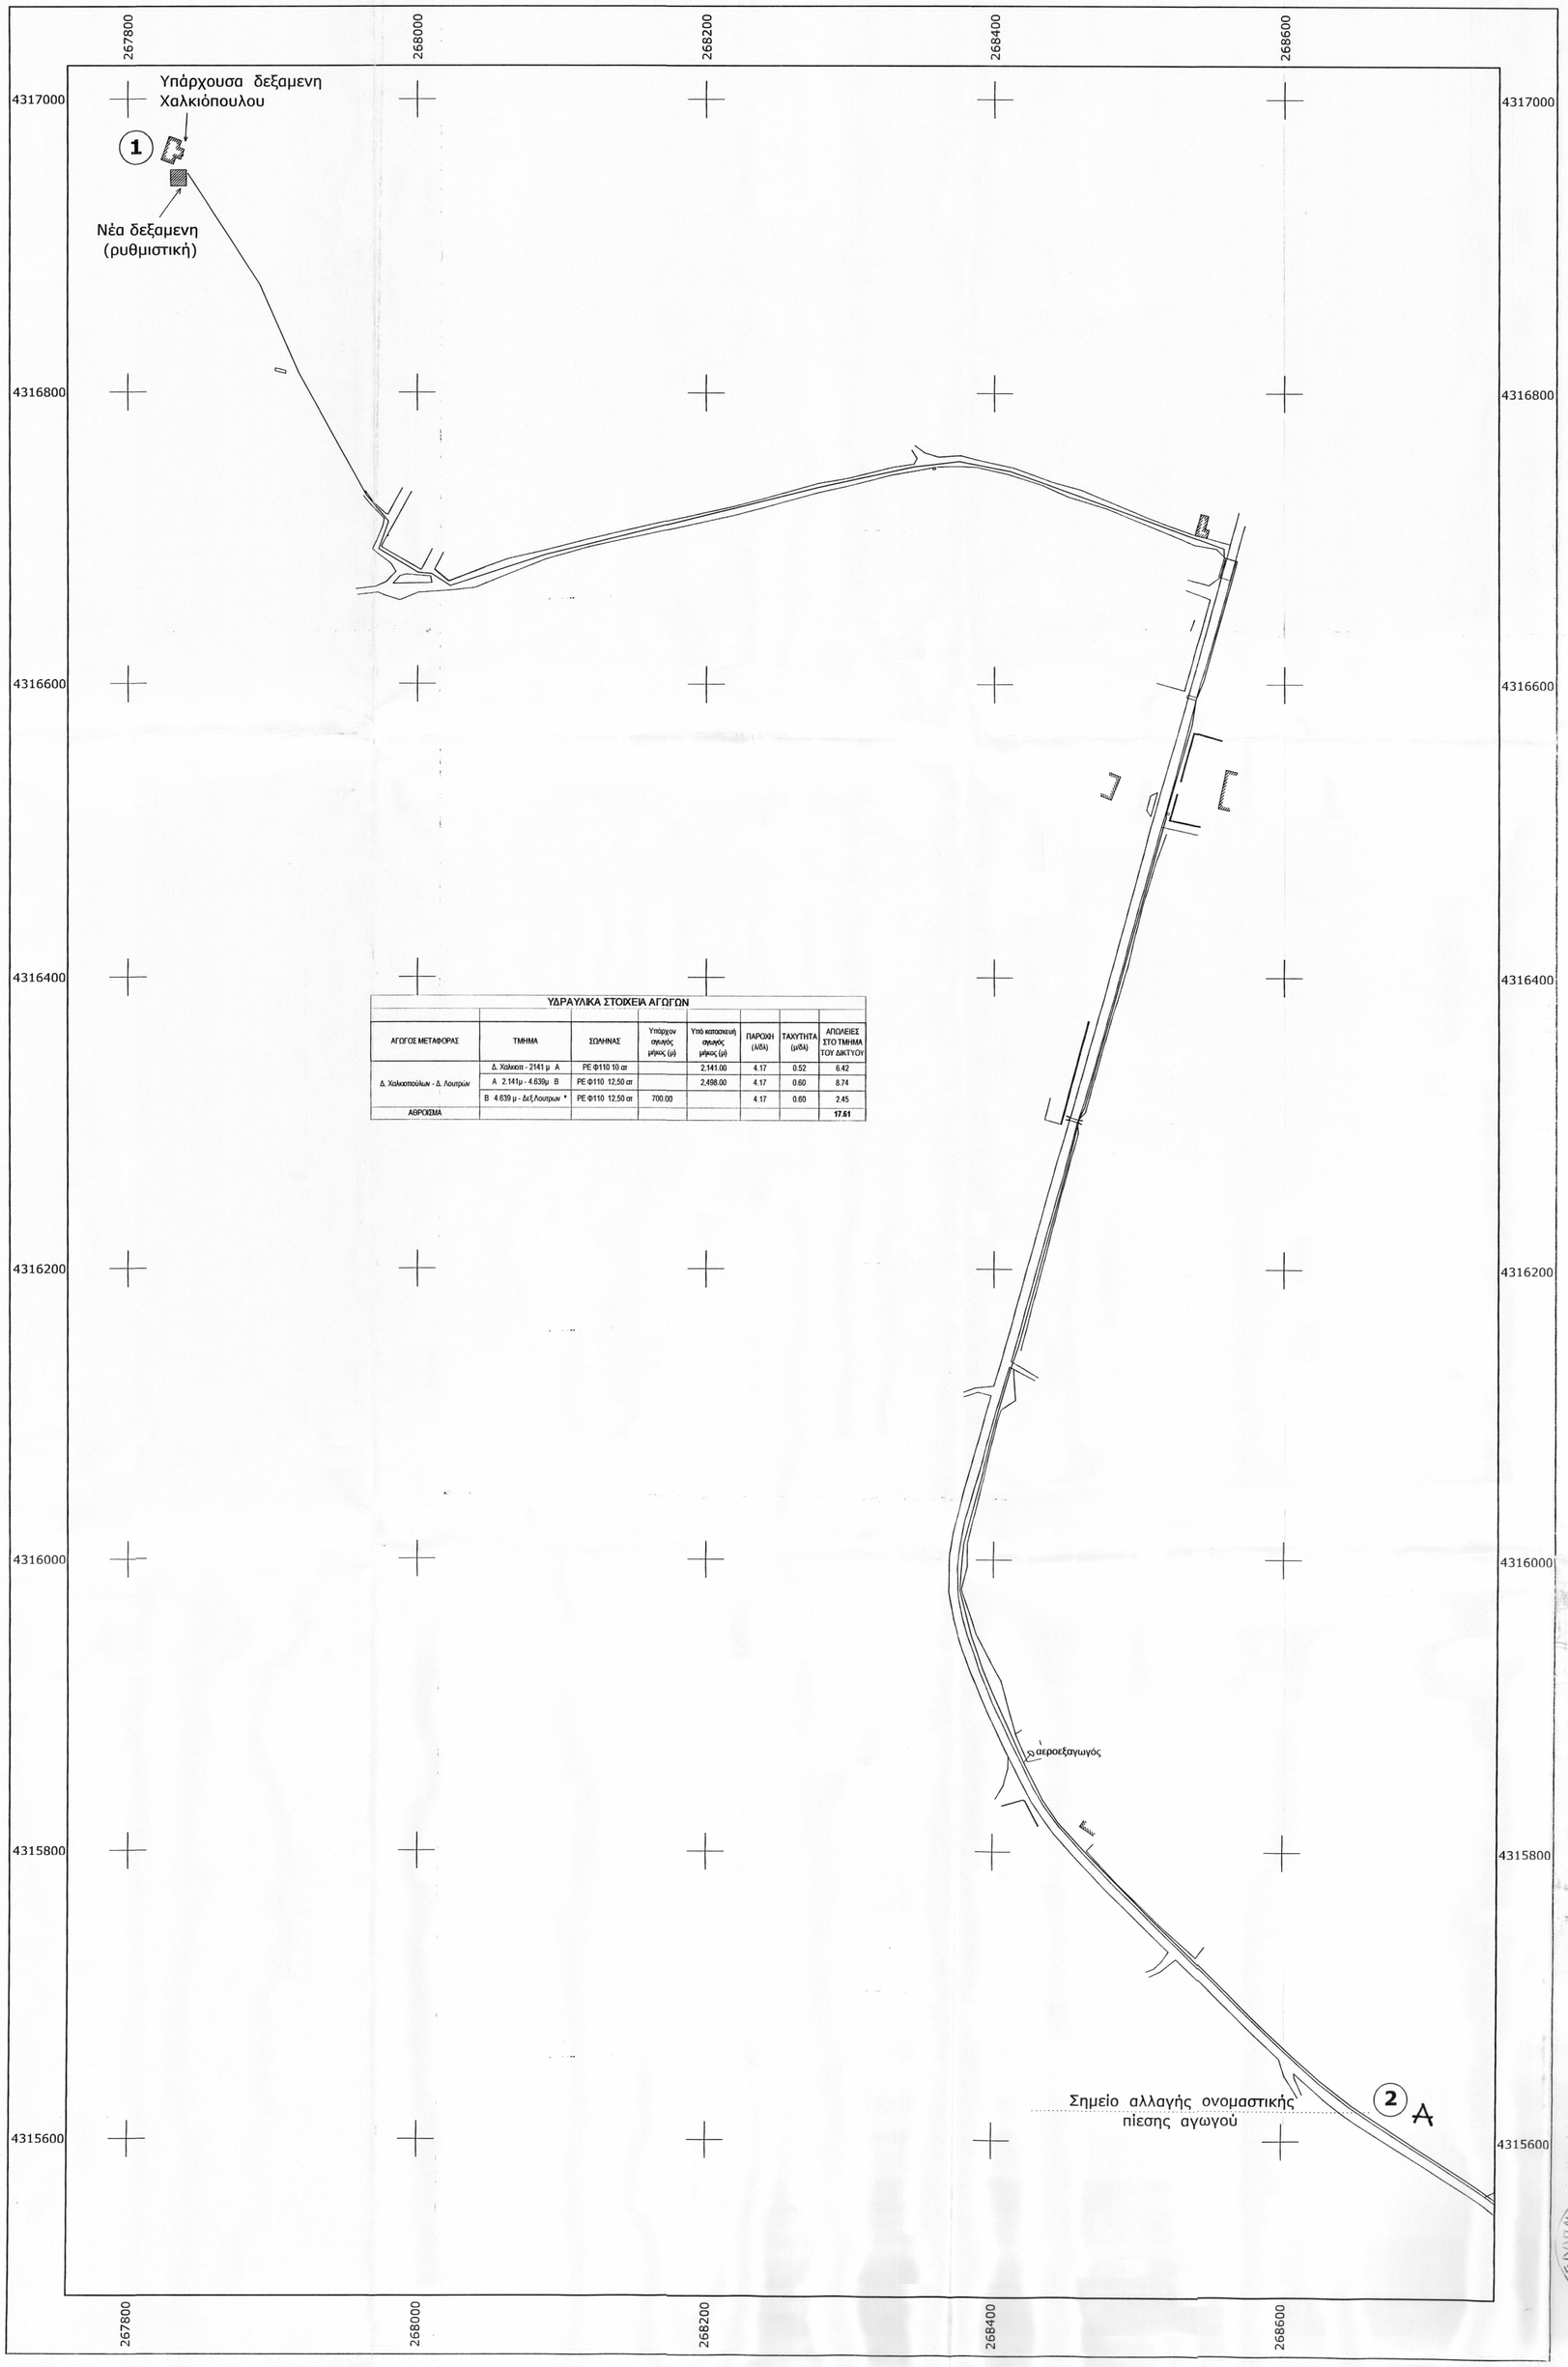

ΥΔΡΑΥΛΙΚΑ ΣΤΟΙΧΕΙΑ ΑΓΩΓΩΝ

ΑΓΩΓΟΣ ΜΕΤΑΦΟΡΑΣ	ΤΜΗΜΑ	ΣΩΛΗΝΑΣ	Υπάρχον ονομ. μήκος (μ)	Υπό κατασκευή ονομ. μήκος (μ)	ΠΑΡΟΧΗ (λ/δλ)	ΤΑΧΥΤΗΤΑ (μ/δλ)	ΑΠΩΛΕΙΕΣ ΣΤΟ ΤΜΗΜΑ ΤΟΥ ΔΙΚΤΥΟΥ
Δ. Χαλκιοπούλων - Δ. Λουτρών	Δ. Χαλκιοπ. - 2141μ Α	PE Φ110 10 atm		2,141.00	4.17	0.52	6.42
	Α 2.141μ - 4.639μ Β	PE Φ110 12,50 atm		2,498.00	4.17	0.60	8.74
	Β 4.639 μ - Δεξ.Λουτρών *	PE Φ110 12,50 atm	700.00		4.17	0.60	2.45
ΑΘΡΟΙΣΜΑ							**17.61**

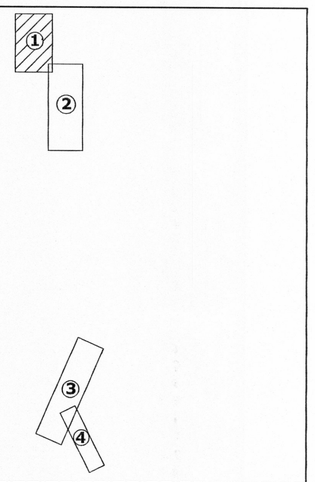

ΥΠΟΜΝΗΜΑ

ΣΗΜΕΙΑ

1. ΔΕΞΑΜΕΝΗ ΧΑΛΚΙΟΠΟΥΛΩΝ
2. ΣΗΜΕΙΟ ΑΛΛΑΓΗΣ
3. ΠΗΓΗ ΛΟΥΤΡΑΚΙ
4. ΔΕΞΑΜΕΝΗ ΛΟΥΤΡΩΝ
5. ΥΠΑΡΧΟΥΣΑ ΔΕΞΑΜΕΝΗ ΜΑΛΕΣΙΑΔΑΣ
6. ΝΕΑ ΔΕΞΑΜΕΝΗ ΜΑΛΕΣΙΑΔΑΣ
7. ΣΗΜΕΙΟ ΑΛΛΑΓΗΣ
8. ΓΕΦΥΡΑ ΓΙΑΝΝΟΠΟΥΛΩΝ - ΤΕΛΟΣ ΔΙΔΥΜΟΥ ΑΓΩΓΟΥ
9. ΣΗΜΕΙΟ ΑΛΛΑΓΗΣ
10. ΔΕΞΑΜΕΝΗ ΓΙΑΝΝΟΠΟΥΛΩΝ
11. ΔΕΞΑΜΕΝΗ ΑΜΟΡΓΙΑΝΩΝ

ΔΙΑΔΡΟΜΗ

- από **1** έως **2**, νέος αγωγός PE Φ110 10 atm
  Διατομές απο ΠΙΝΑΚΑ ΕΚΣΚΑΦΩΝ - ΣΩΛΗΝΩΣΕΩΝ : 1 - 5
- από **2** έως **3**, νέος αγωγός PE Φ110 12,5 atm
  Διατομές απο ΠΙΝΑΚΑ ΕΚΣΚΑΦΩΝ - ΣΩΛΗΝΩΣΕΩΝ : 5 - 8
- από **3** έως **4**, υπάρχων αγωγός PE Φ110 12,5 atm
- από **4** έως **5**, υπάρχων αγωγός PE Φ160 10 atm
- από **5** έως **6**, νέος αγωγός PE Φ160 10 atm
  Διατομές απο ΠΙΝΑΚΑ ΕΚΣΚΑΦΩΝ - ΣΩΛΗΝΩΣΕΩΝ : 1 - 2
- από **6** έως **5**, νέος αγωγός PE Φ160 10 atm
  Διατομές απο ΠΙΝΑΚΑ ΕΚΣΚΑΦΩΝ - ΣΩΛΗΝΩΣΕΩΝ : 1 - 2
- από **6** έως **7**, νέος δίδυμος αγωγός PE Φ90 10 atm
  Διατομές απο ΠΙΝΑΚΑ ΕΚΣΚΑΦΩΝ - ΣΩΛΗΝΩΣΕΩΝ : 2 - 5
- από **7** έως **8**, νέος δίδυμος αγωγός PE Φ90 12,5 atm
  Διατομές απο ΠΙΝΑΚΑ ΕΚΣΚΑΦΩΝ - ΣΩΛΗΝΩΣΕΩΝ : 5 - 9
- από **8** έως **9**, νέος αγωγός PE Φ90 12,5 atm
  Διατομές απο ΠΙΝΑΚΑ ΕΚΣΚΑΦΩΝ - ΣΩΛΗΝΩΣΕΩΝ : 1 - 4
- από **9** έως **10**, νέος αγωγός PE Φ90 10 atm
  Διατομές απο ΠΙΝΑΚΑ ΕΚΣΚΑΦΩΝ - ΣΩΛΗΝΩΣΕΩΝ : 4 - 6
- από **8** έως **11**, νέος αγωγός PE Φ90 12,5 atm
  Διατομές απο ΠΙΝΑΚΑ ΕΚΣΚΑΦΩΝ - ΣΩΛΗΝΩΣΕΩΝ : 8 - 16

——— νέος αγωγός PE Φ 110 : διαδρομή από δεξαμενή Χαλκιοπούλων προς πηγή Λουτράκι

——— υπάρχον δίκτυο : διαδρομή από πηγή Λουτράκι μέχρι δεξαμενή Λουτρών

DN50 ΑΕΡΟΕΞΑΓΩΓΟΣ

DN50 ΕΚΚΕΝΩΤΗΣ

GEORGIOS LIAPIS
03.10.2022 11:50

ΕΛΛΗΝΙΚΗ ΔΗΜΟΚΡΑΤΙΑ
ΝΟΜΟΣ ΑΙΤΩΛΟΑΚΑΡΝΑΝΙΑΣ
ΔΗΜΟΣ ΑΜΦΙΛΟΧΙΑΣ

ΕΡΓΟ :

ΔΙΑΣΥΝΔΕΣΗ ΔΙΚΤΥΩΝ ΥΔΡΕΥΣΗΣ Δ.Ε. ΙΝΑΧΟΥ & ΜΕΝΙΔΙΟΥ
(ΧΑΛΚΙΟΠΟΥΛΟ - ΜΑΛΕΣΙΑΔΑ - ΑΜΟΡΓΙΑΝΟΙ - ΓΙΑΝΝΟΠΟΥΛΟΙ & ΠΕΤΣΑΛΙΑ - ΧΡΥΣΟΓΗΣΗ)

ΜΕΛΕΤΗΤΗΣ : ΔΗΜΗΤΡΙΟΣ ΚΙΣΣΑΣ
ΤΟΠΟΓΡΑΦΟΣ ΜΗΧΑΝΙΚΟΣ

ΘΕΜΑ ΣΧΕΔΙΟΥ :

ΟΡΙΖΟΝΤΙΟΓΡΑΦΙΑ ΑΓΩΓΟΥ
(Χαλκιόπουλο Δ.Ε. Ινάχου)

ΠΙΝ. 1

ΚΛΙΜΑΚΑ

1:2.000

Ο ΜΕΛΕΤΗΤΗΣ
ΔΗΜΗΤΡΙΟΣ ΚΙΣΣΑΣ
ΤΟΠΟΓΡΑΦΟΣ ΜΗΧΑΝΙΚΟΣ

ΕΛΕΓΧΘΗΚΕ
Ι.Π. ΜΕΣΟΛΟΓΓΙΟΥ 3 / 5 / 2018
Ο ΕΠΙΒΛΕΠΩΝ
ΑΡΙΣΤΕΙΔΗΣ ΑΡΣΟΣ
ΤΟΠΟΓΡΑΦΟΣ ΜΗΧΑΝΙΚΟΣ

ΕΛΛΗΝΙΚΗ ΔΗΜΟΚΡΑΤΙΑ
ΠΕΡΙΦΕΡΕΙΑ ΔΥΤ. ΕΛΛΑΔΑΣ
ΘΕΩΡΗΘΗΚΕ
Ι.Π. ΜΕΣΟΛΟΓΓΙΟΥ 7 / 5 / 2018
Ο ΠΡΟΪΣΤΑΜΕΝΟΣ Α.Τ.Υ.
ΓΕΩΡΓΙΟΣ ΑΛΕΞΑΝΔΡΗΣ
ΠΡΟΪΣΤΑΜΕΝΟΣ Τ.Υ
ΔΗΜΟΥ Ι. Π. ΜΕΣΟΛΟΓΓΙΟΥ

ΓΑΛΟΥΝΗ ΒΑΣΙΛΙΚΗ
Π.Ε. ΠΟΛΙΤΙΚΟΣ ΜΗΧΑΝΙΚΟΣ

Ακριβές Φωτοαντίγραφο
το πρωτότυπο
ΔΗΜΟΣ ΑΜΦΙΛΟΧΙΑΣ
10/12/2018