



# ΚΑΤΟΨΗ μεριστή

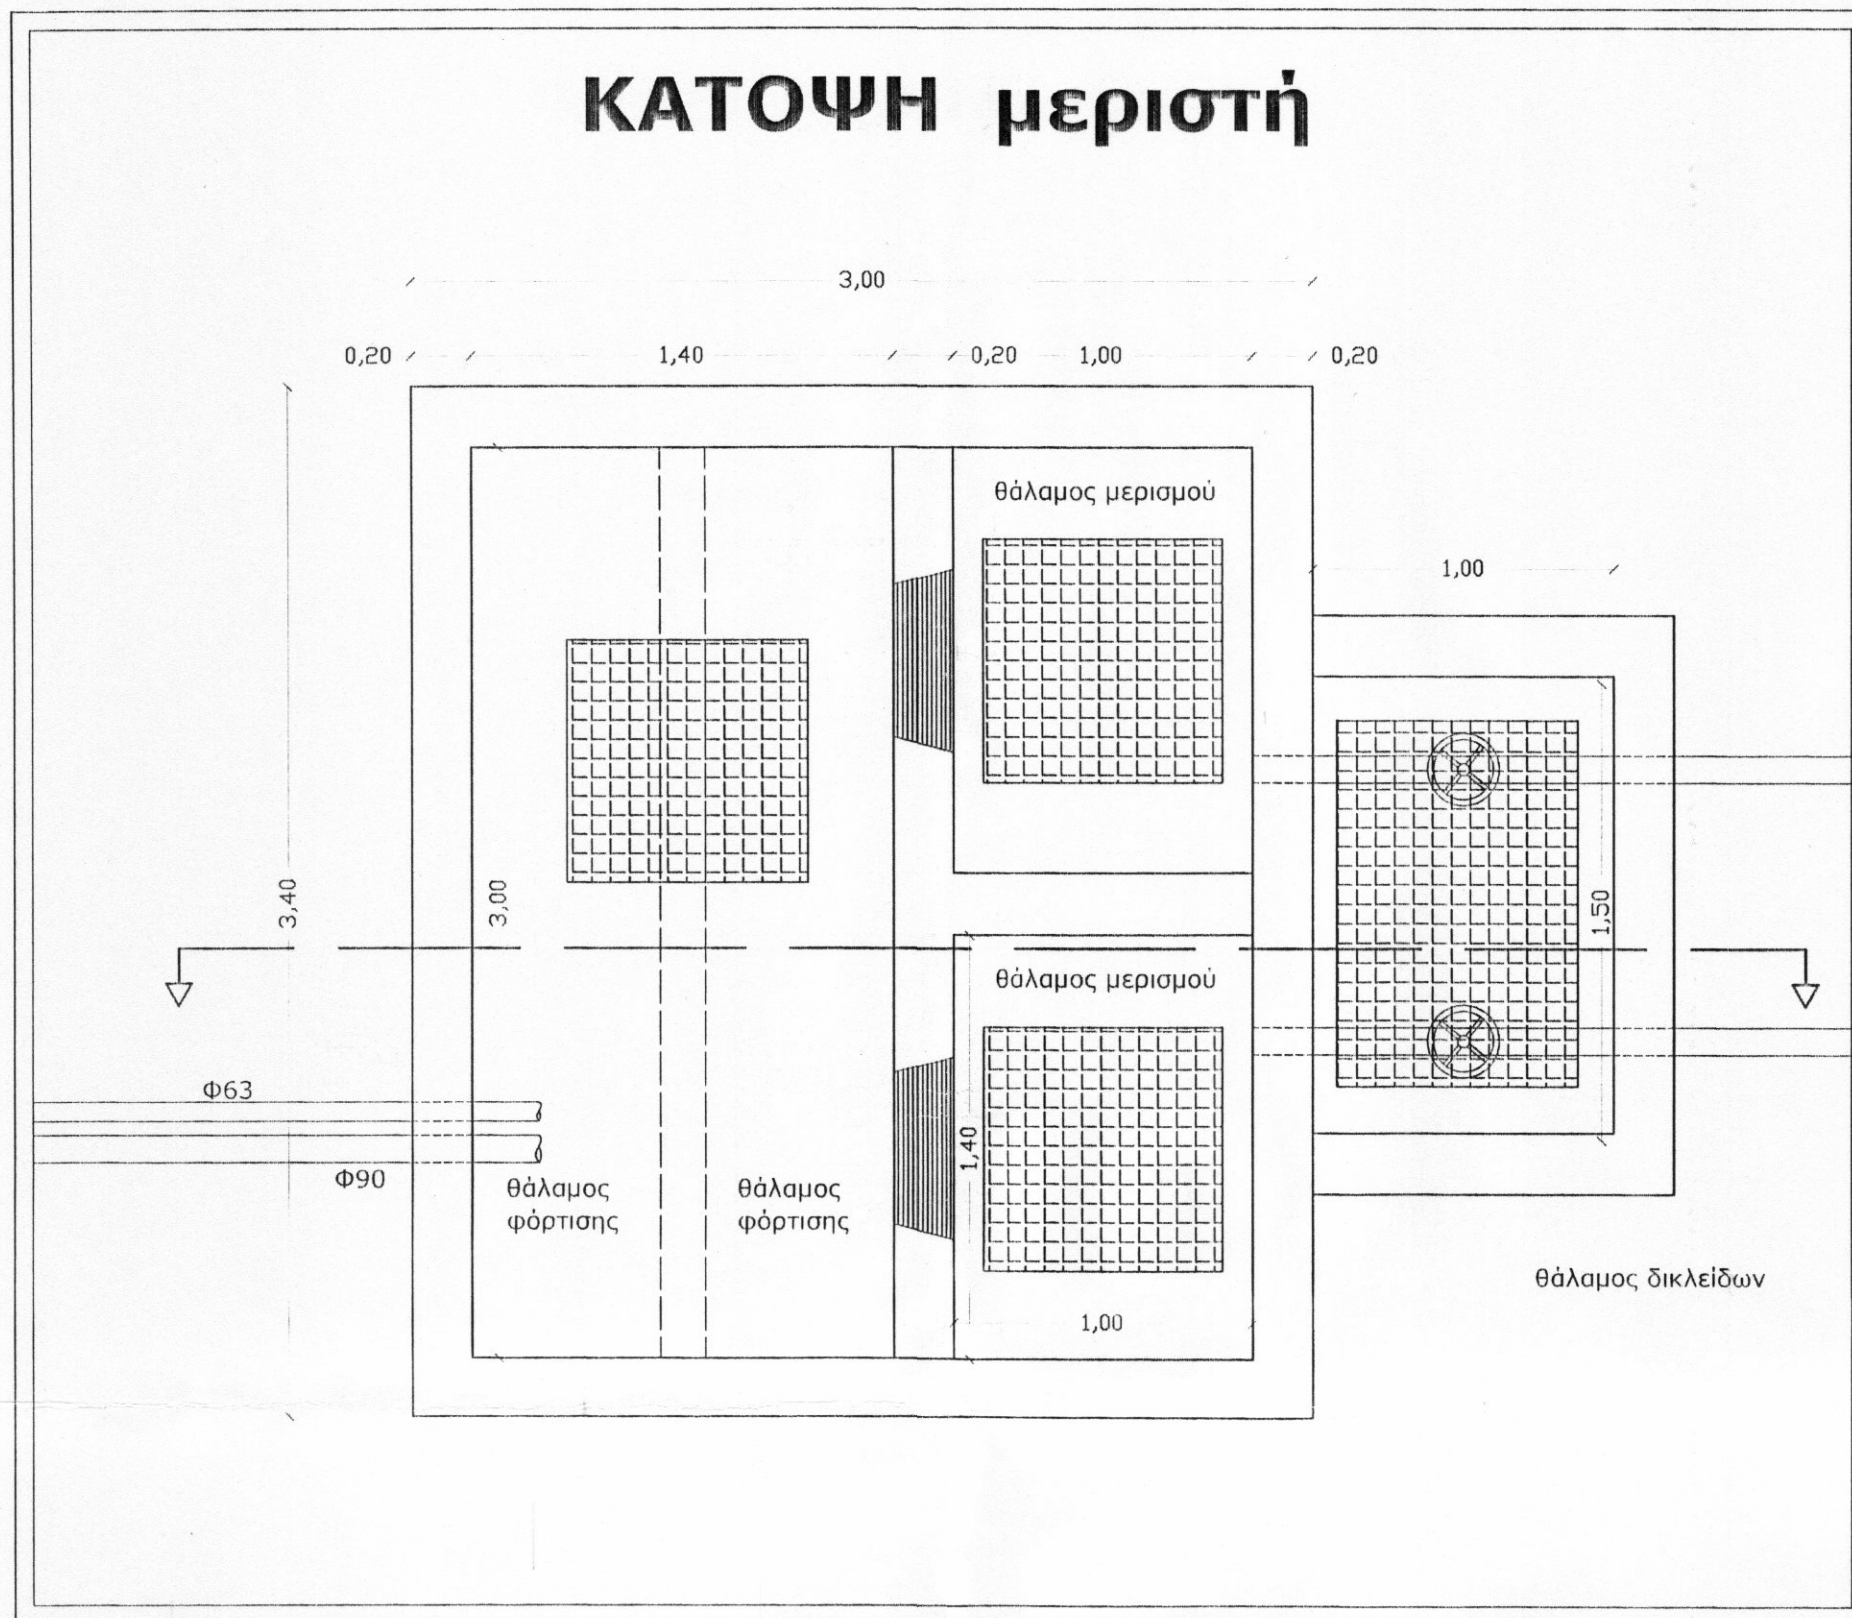

# ΤΟΜΗ μεριστή

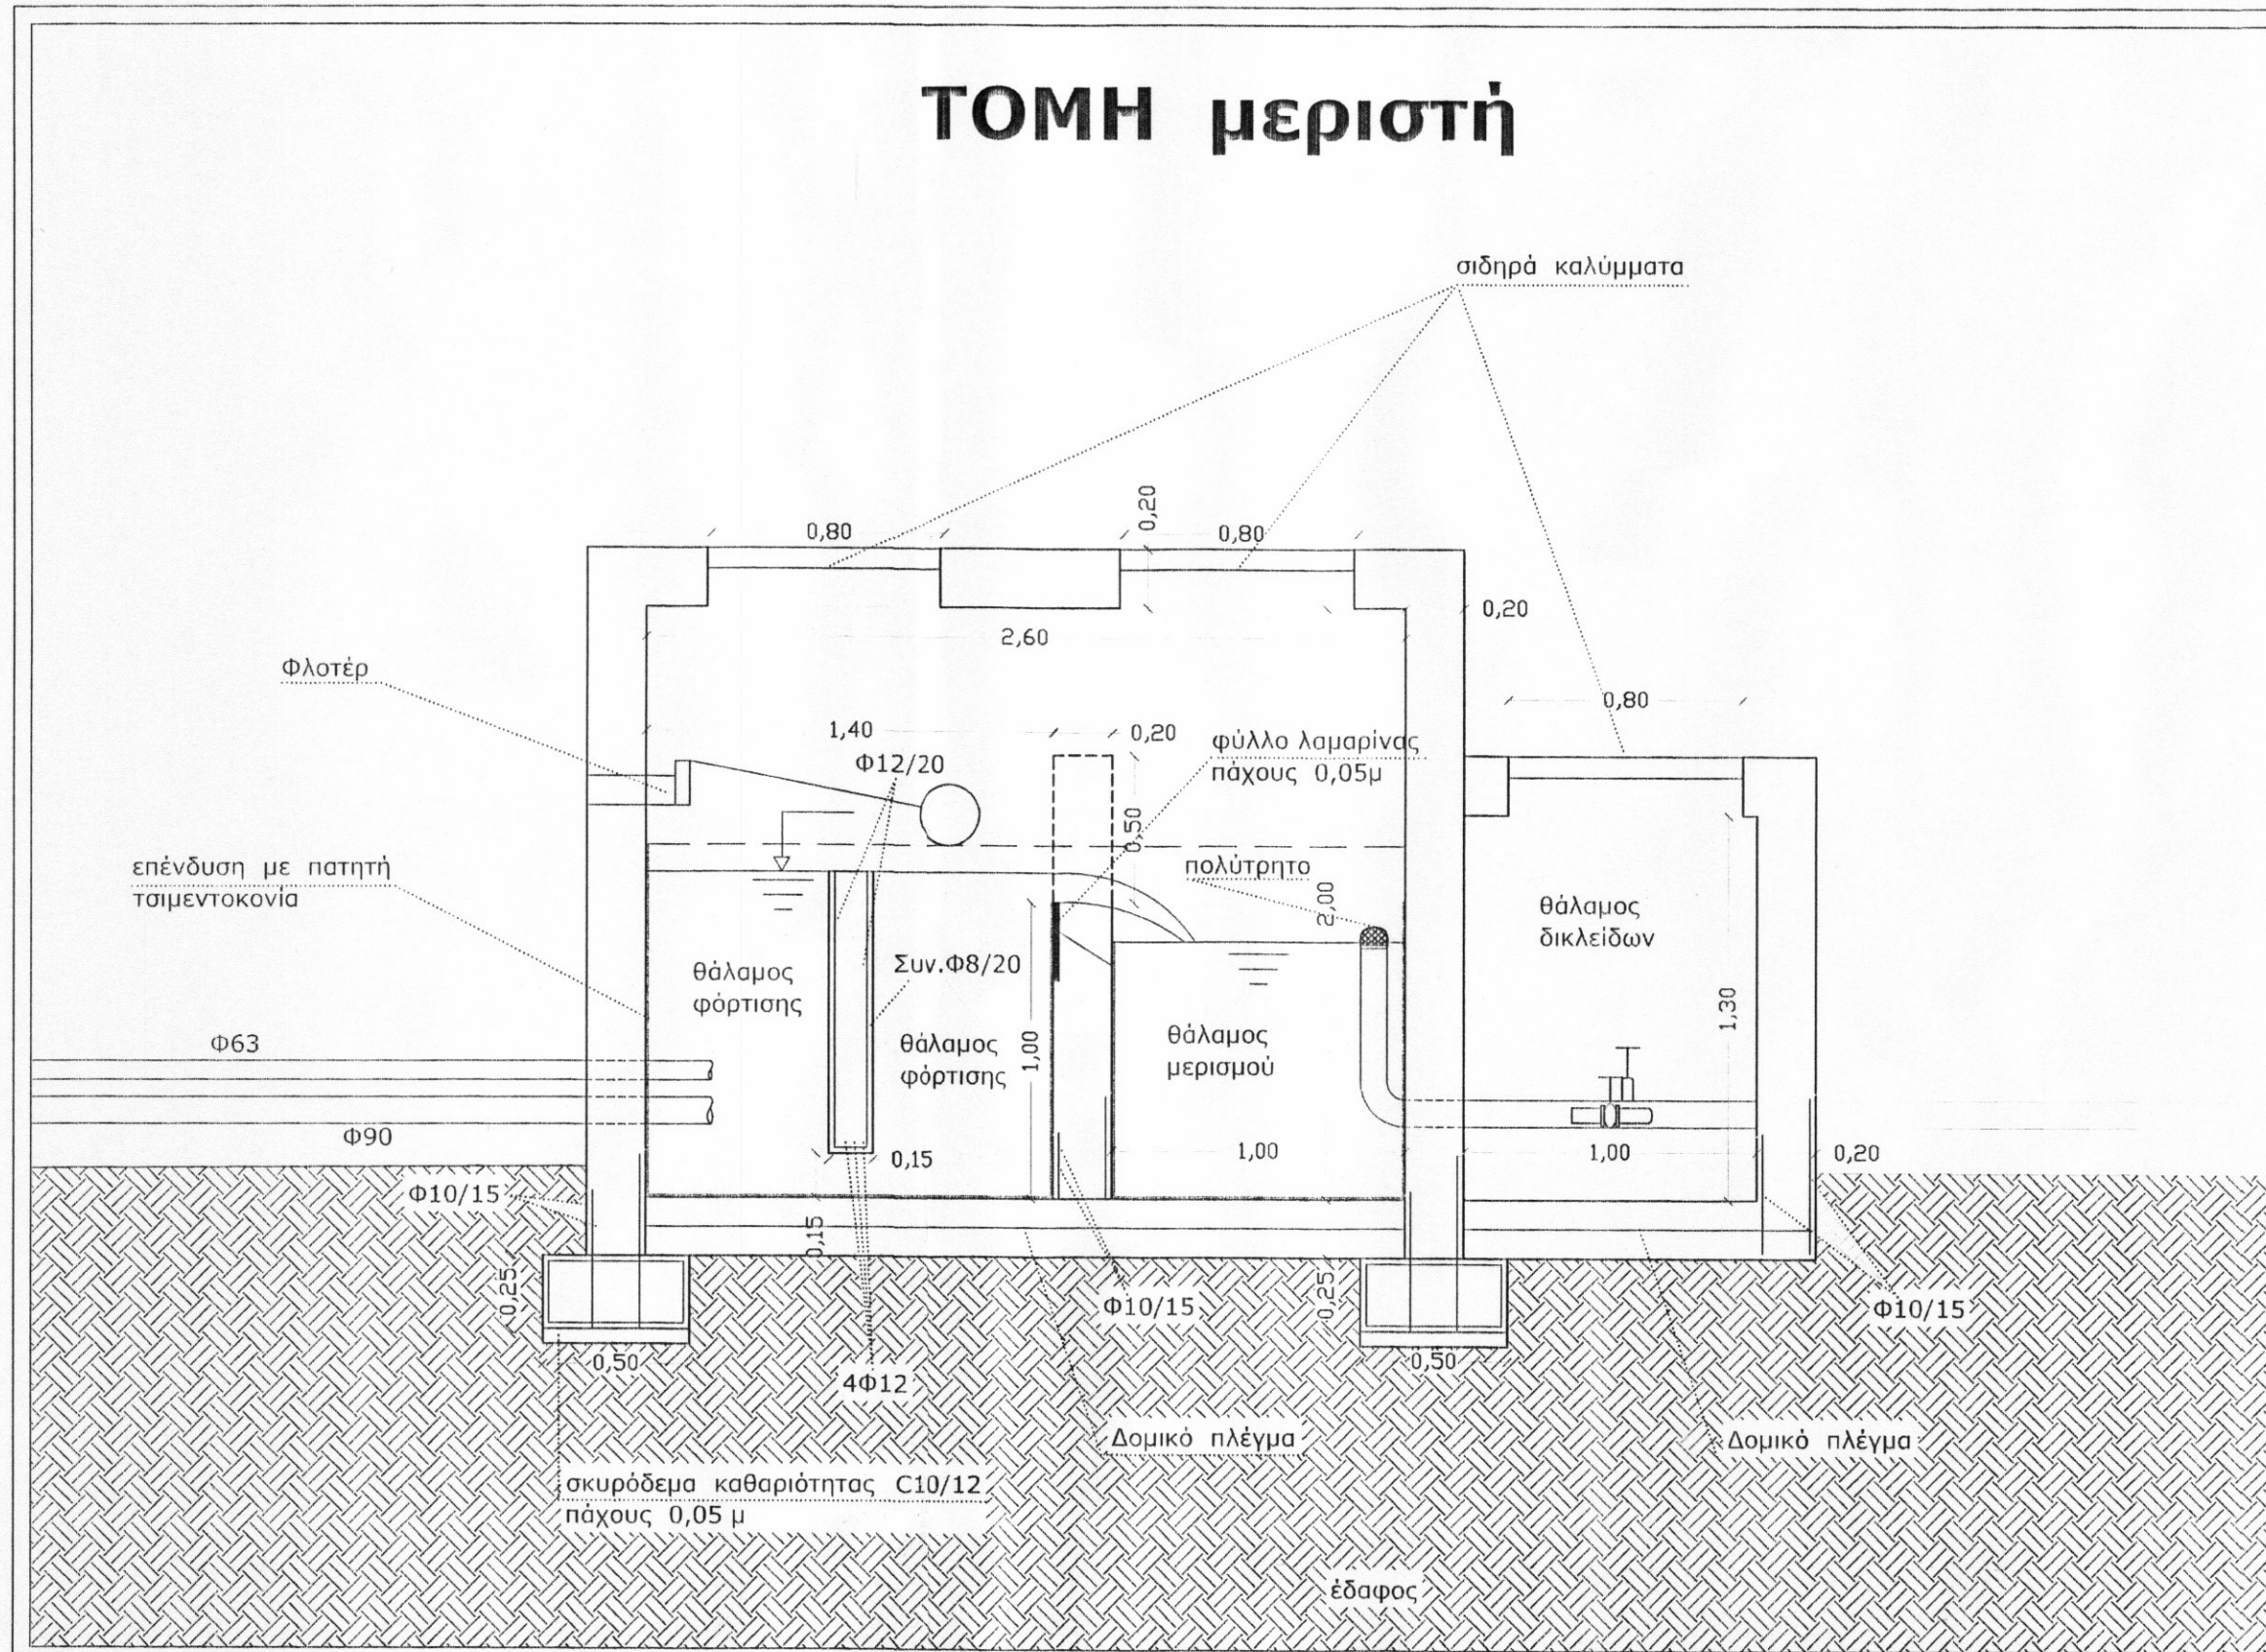

ΕΛΛΗΝΙΚΗ ΔΗΜΟΚΡΑΤΙΑ  
ΠΕΡΙΦΕΡΕΙΑ ΔΥΤΙΚΗΣ ΕΛΛΑΔΟΣ  
ΝΟΜΟΣ ΑΙΤΩΛΟΑΚΑΡΝΑΝΙΑΣ  
ΔΗΜΟΣ ΜΕΝΙΔΙΟΥ

Έργο :  
" Βελτίωση δικτύων ύδρευσης Δήμου Μενιδίου "

ΤΟΜΗ - ΚΑΤΟΨΗ  
ΜΕΡΙΣΤΗ

ΑΡΙΘΜΟΣ  
ΣΧΕΔΙΟΥ 01

Κ Λ Ι Μ Α Κ Α  
1:25

Ο ΜΕΛΕΤΗΤΗΣ

ΘΕΜΙΣΤΟΚΛΗΣ ΣΟΥΛΟΣ  
ΤΟΠΟΓΡΑΦΟΣ ΜΗΧΑΝΙΚΟΣ

ΕΛΕΓΧΘΗΚΕ  
Π. ΜΕΣΟΛΟΓΙΤΟΥ 6.../12.../2010  
Ο ΕΠΙΒΛΕΠΩΝ

ΑΡΙΣΤΕΙΔΗΣ ΔΡΟΣΟΣ  
ΤΟΠΟΓΡΑΦΟΣ ΜΗΧΑΝΙΚΟΣ

Ακριβές Φωτοαντίγραφο  
από το πρωτότυπο

ΑΜΦΙΛΟΧΙΑ

Με εντολή Δημάρχου

ΘΕΩΡΗΘΗΚΕ  
Π. ΜΕΣΟΛΟΓΙΤΟΥ 6.../12.../2010  
Ο ΠΡΟΪΤΑΜΕΝΙΝΟΣ Τ.Υ.Δ.Κ.

ΣΤΕΦΑΝΟΣ ΔΗΜΟΣ  
ΜΗΧΑΝΟΛΟΓΟΣ ΜΗΧΑΝΙΚΟΣ