
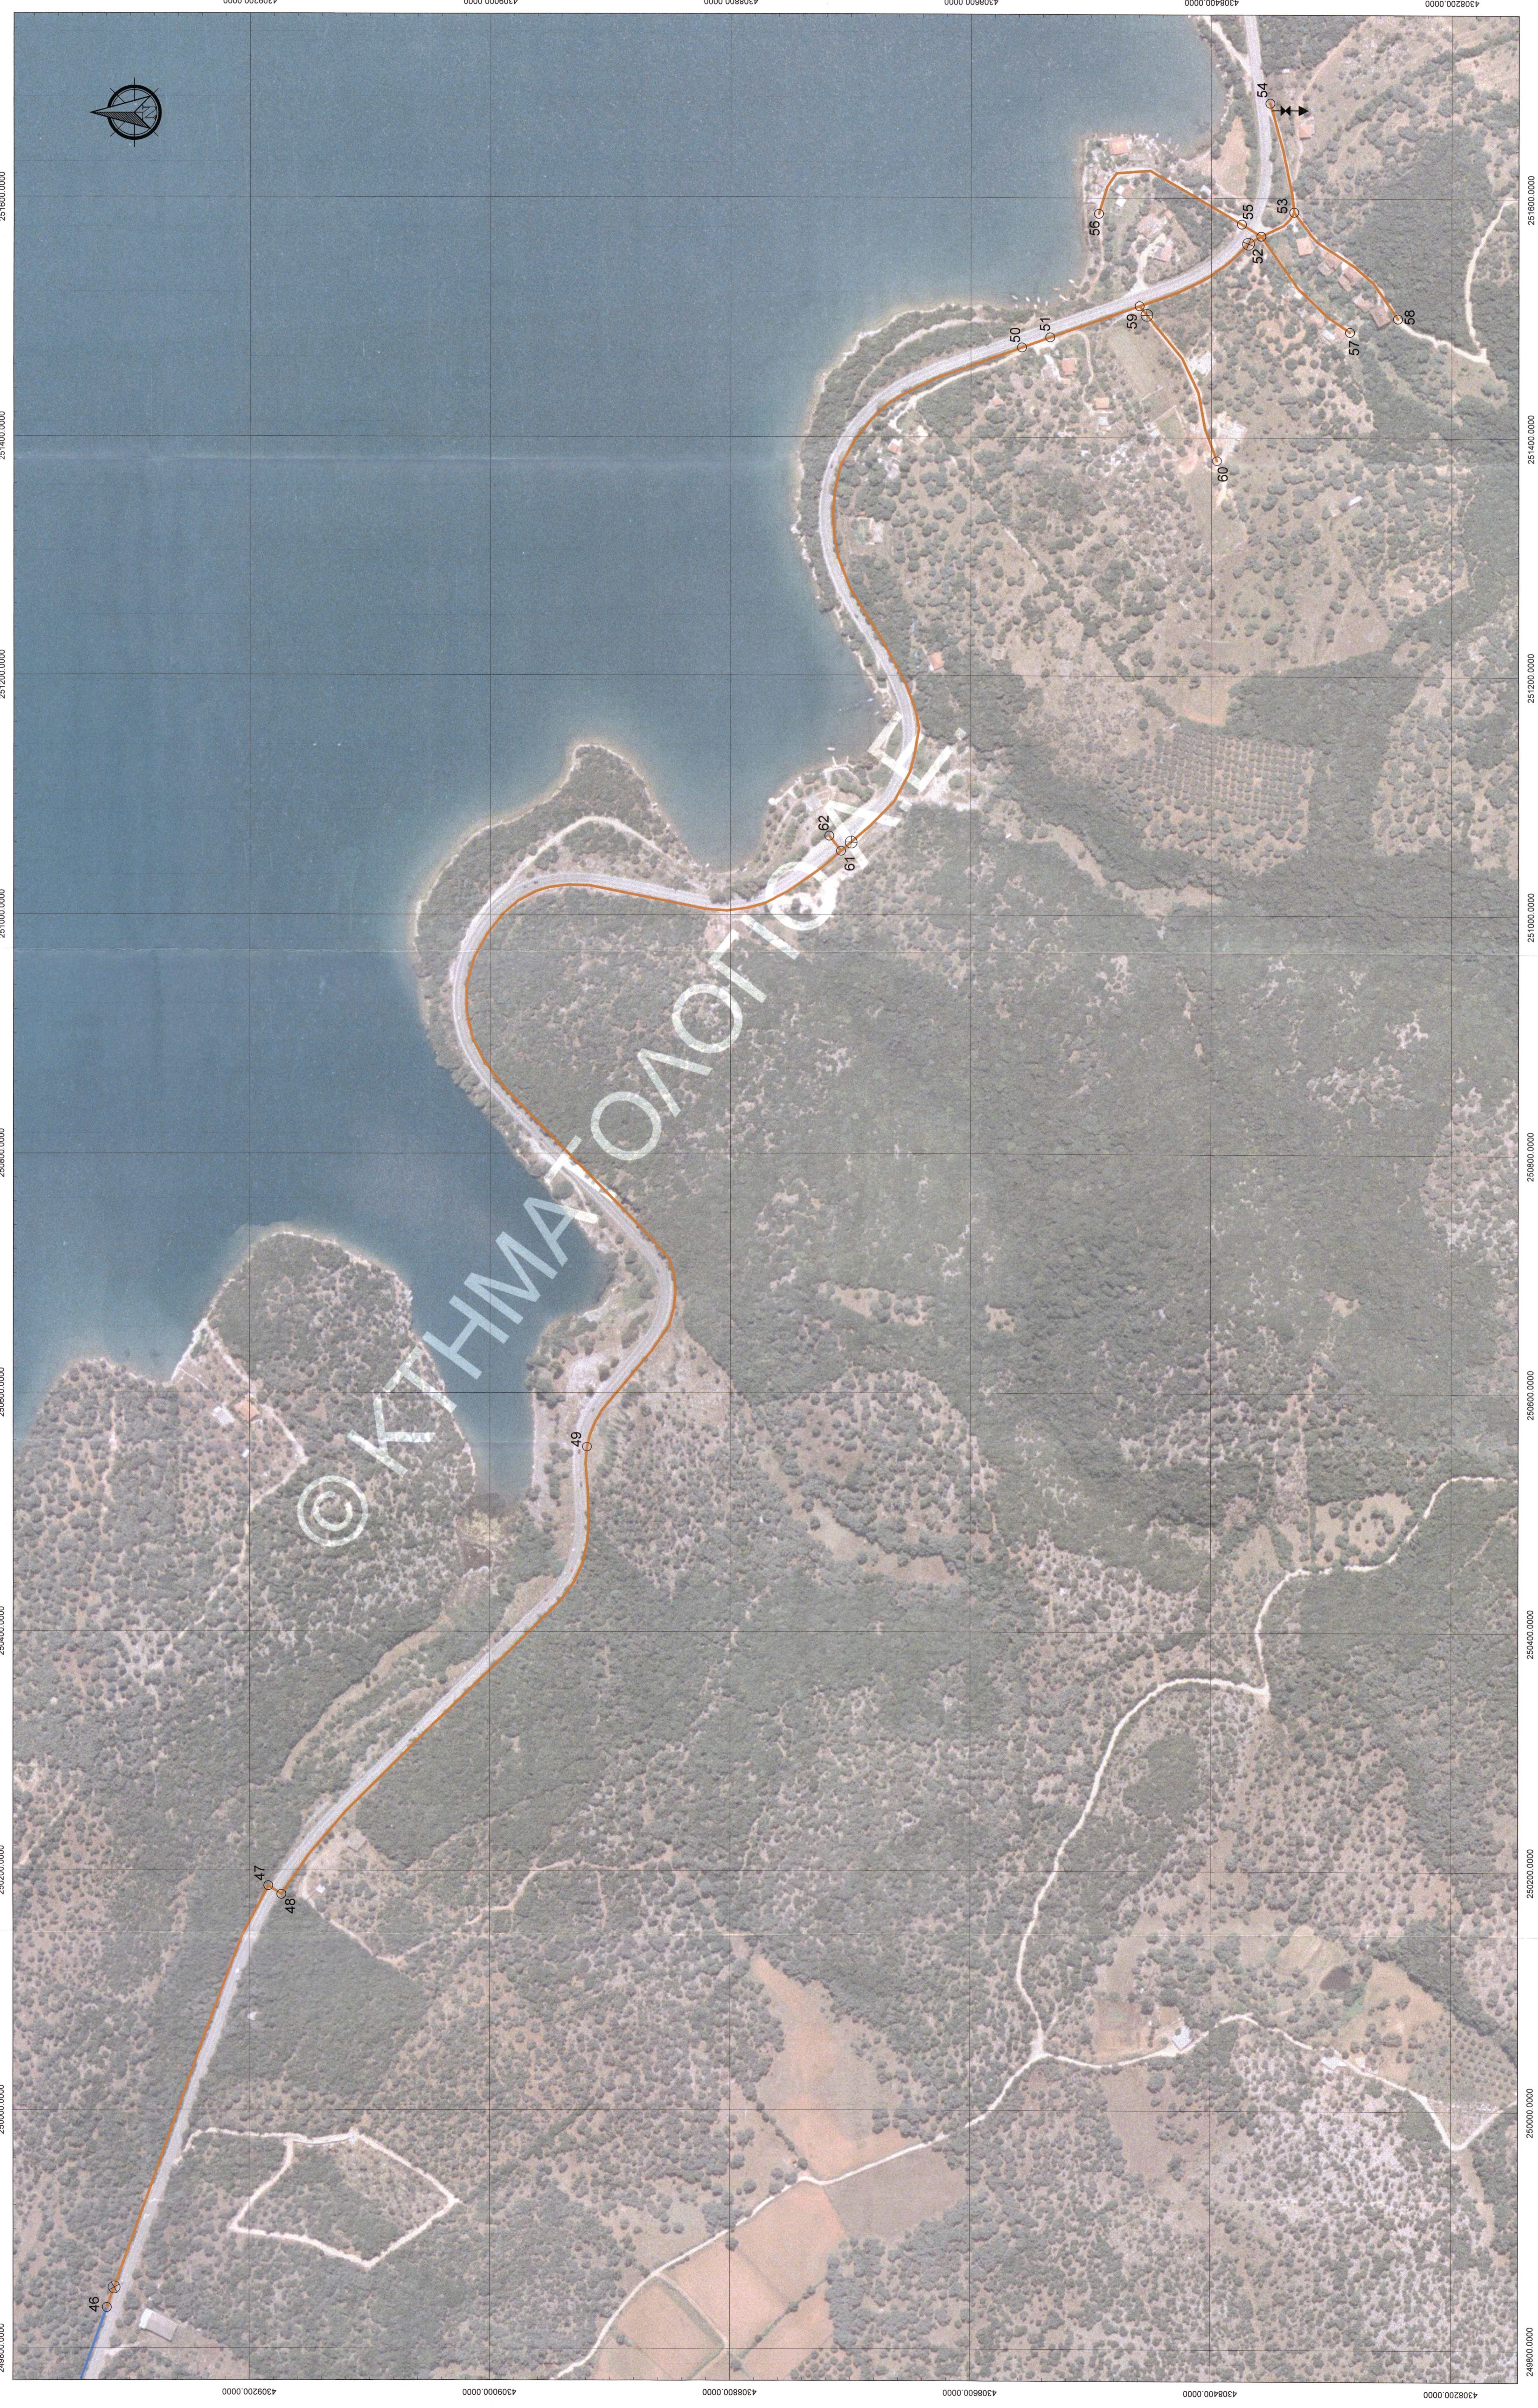


ΠΕΡΙΟΧΗ ΜΕΛΕΤΗΣ

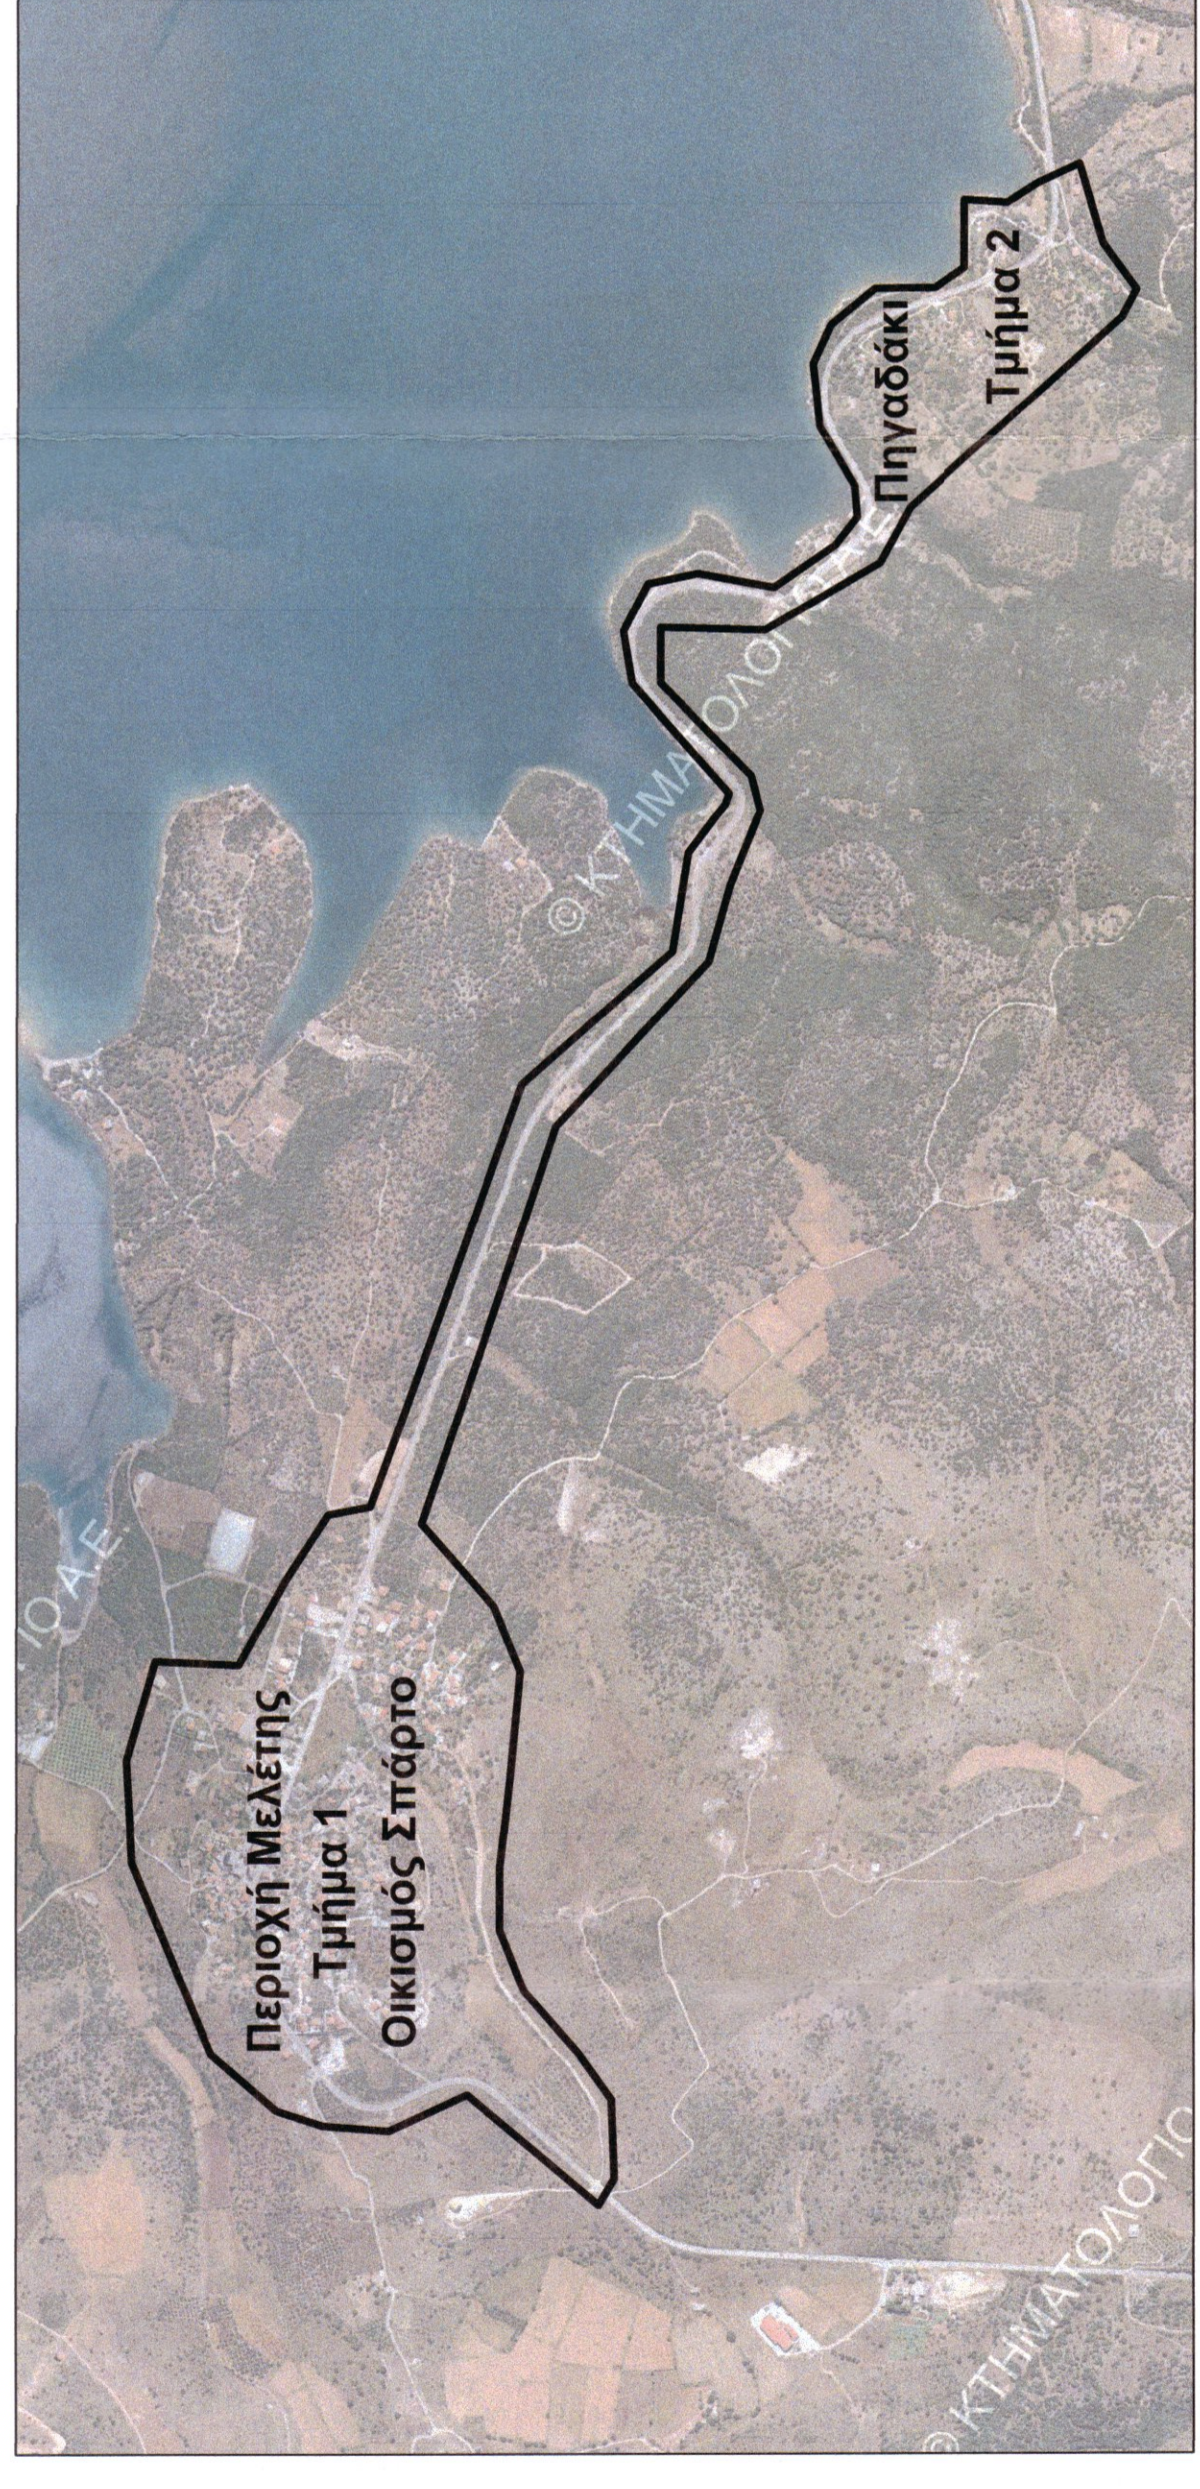

**ΥΠΟΜΝΗΜΑ ΣΥΜΒΟΛΙΣΜΟΥ**

	Αγωγός Υδρευσης PE 160 mm - 10 atm
	Αγωγός Υδρευσης PE 140 mm - 10 atm
	Αγωγός Υδρευσης PE 110 mm - 10 atm
	Αγωγός Υδρευσης PE 110 mm - 12.5 atm
	Αγωγός Υδρευσης PE 90 mm - 10 atm
	Αγωγός Υδρευσης PE 90 mm - 12.5 atm
	Αγωγός Υδρευσης PE 63 mm - 10 atm
	Αγωγός Υδρευσης PE 63 mm - 12.5 atm
	Αεραεξαγωγός
	Δικλείδα Καθαρισμού
	Μειωτής Πίεσης
	Δικλείδα
	Πυροσβεστικός Κρουαυός

**ΤΕΧΝΙΚΟ ΓΡΑΦΕΙΟ**  
**Χαράλαμπος Στεφ. Δήμος**  
 Αγρονόμος & Τοπογράφος Μηχανικός Ε.Μ.Π. Μ.Σ.  
 Αγιος Χαραλαμπίος 5, Αγρίνιο 26132, τηλ. 0946388411, e-mail: haraldisimos@gmail.com

**ΕΛΛΗΝΙΚΗ ΔΗΜΟΚΡΑΤΙΑ**  
 ΠΕΡΙΦΕΡΕΙΑ ΔΥΤ. ΕΣΣΑΔΟΣ  
 ΔΗΜΟΣ ΔΑΦΝΙΛΟΧΙΑΣ

**ΜΕΛΕΤΗ:** ΥΔΡΑΥΛΙΚΗ ΜΕΛΕΤΗ ΑΝΤΙΚΑΤΑΣΤΑΣΗΣ ΕΣΤΙΟΤΗΤΩΝ ΔΙΚΤΥΟΥ ΥΔΡΕΥΣΗΣ ΟΙΚΙΣΜΩΝ ΔΗΜΟΥ ΔΑΦΝΙΛΟΧΙΑΣ

**ΚΛΙΜΑΚΑ:** 1:2000

**ΣΧΕΔΙΟ:** ΟΡΙΖΟΝΤΙΟΓΡΑΦΙΑ ΑΙΩΤΩΝ ΔΙΚΤΥΟΥ ΥΔΡΕΥΣΗΣ ΟΙΚΙΣΜΟΥ ΣΠΑΡΤΟΥ 2/2 ΑΡΙΘΜΟΣ ΣΧΕΔΙΟΥ: 02

**ΕΛΕΓΧΕΝ**  
 ΑΜΦΙΛΟΧΙΑ 2/2021  
 Ο ΣΥΝΤΑΞΑΣ ΤΗΣ ΜΕΛΕΤΗΣ

**ΧΑΡΑΛΑΜΠΟΣ ΔΗΜΟΣ**  
 ΑΤΡ. & ΤΟΠΟΓΡΑΦΟΣ ΜΗΧΑΝΙΚΟΣ

**ΡΟΥΣΣΗ ΠΗΝΕΛΟΠΗ**  
 ΠΟΛΙΤΙΚΟΣ ΜΗΧΑΝΙΚΟΣ Π.Ε.

**ΑΜΦΙΛΟΧΙΑ 2/2021**  
 Η ΠΡΟΤΑΞΗ ΤΟΥ ΤΕΧΝΙΚΟΥ ΕΡΓΟΥ ΚΑΤΑ ΤΗΝ ΟΡΘΟΓΡΑΦΙΑ ΤΟΥ ΔΙΚΤΥΟΥ

**ΠΑΤΡΙΟΥΔΗ ΘΕΟΔΩΡΑ**  
 ΠΟΛΙΤΙΚΟΣ ΜΗΧΑΝΙΚΟΣ Τ.Ε.

**ΑΜΦΙΛΟΧΙΑ ΣΕΠΤΕΜΒΡΙΟΣ 2021**