


ΥΠΟΜΗΗΜΑ	
1	Χυτοσίδηρο κυκλικό κάλυμμα
2	Τετραγωνικό κάλυμμα στελέχους 25x50 mm
3	Σκυρόδεμα C12/15
4	Στέλεχος επιμήκυνσης
5	Προστατευτικός μανδύας
6	Δακτύλιος προσαρμογής
7	Επανεπίχωση με τριόνια εκκαφής με ιδιαίτερες απαιτήσεις συμπίκνωσης ή με θραυστό αμμοχάλικο
8	Δικλείδα
9	Εγκιβωτισμός με άμμο
10	Ασφαλτική στρώση κυκλοφορίας
11	Σκυρόδεμα C12/15 με σπλισμό με δομικό πλέγμα T131
12	Βάση οδοστρωσίας με αδρανή υλικά λατομείου
13	Υποβάση οδοστρωσίας με αδρανή υλικά λατομείου
14	Ασφαλτική στρώση βάσης
15	Ασφαλτική συγκολλητική επάλειψη
16	Ασφαλτική προστασία



**ΤΕΧΝΙΚΟ ΓΡΑΦΕΙΟ**  
**Χαράλαμπος Στέφ. Δήμος**  
 Αγρόνομος & Τοπογράφος Μηχανικός Ε.Μ.Π. ΜΣΕ  
 Αγίου Χριστοφάνους 5, Αγρίνιο 26103, τηλ. 6946388411, e-mail: haraldimos@gmail.com

ΕΛΛΗΝΙΚΗ ΔΗΜΟΚΡΑΤΙΑ ΠΕΡΙΦΕΡΕΙΑ ΔΥΤ. ΕΛΛΑΔΟΣ ΔΗΜΟΣ ΑΜΦΙΟΧΙΑΣ		ΕΛΕΓΧΘΗΚΕ ΑΜΦΙΟΧΙΑ 21/7/2021 Η ΕΠΙΒΕΒΟΥΣΑ <i>Πηνελόπη Ρούσση</i> Πολίτικος Μηχανικός Π.Ε.
ΜΕΛΕΤΗ:	ΥΔΡΑΥΛΙΚΗ ΜΕΛΕΤΗ ΑΝΤΙΚΑΤΑΣΤΑΣΗΣ ΕΣΩΤΕΡΙΚΩΝ ΔΙΚΤΥΩΝ ΥΔΡΕΥΣΗΣ ΟΙΚΙΣΜΩΝ ΔΗΜΟΥ ΑΜΦΙΟΧΙΑΣ	ΡΟΥΣΣΗ ΠΗΝΕΛΟΠΗ ΠΟΛΙΤΙΚΟΣ ΜΗΧΑΝΙΚΟΣ Π.Ε.
ΣΧΕΔΙΟ:	ΚΛΙΜΑΚΑ: 1:10	ΑΡΙΘΜΟΣ ΣΧΕΔΙΟΥ: 08
ΤΥΠΙΚΕΣ ΔΙΑΤΟΜΕΣ ΠΥΡΟΣΒΕΣΤΙΚΩΝ ΚΡΟΥΝΩΝ		
ΧΑΡΑΛΑΜΠΟΣ ΔΗΜΟΣ ΑΓΡ. & ΤΟΠΟΓΡΑΦΟΣ ΜΗΧΑΝΙΚΟΣ		ΑΜΦΙΟΧΙΑ 21/7/2021 Η ΠΡΟΣΤΑΣΙΑ ΤΗΣ ΜΕΛΕΤΗΣ ΕΡΓΩΝ ΚΑΙ ΣΥΝΤΗΡΗΣΕΩΝ ΥΠΩΔΟΜΩΝ <i>Α.Χ.</i>
ΠΑΤΡΙΝΟΥΔΗ ΘΕΟΔΩΡΑ ΠΟΛΙΤΙΚΟΣ ΜΗΧΑΝΙΚΟΣ Τ.Ε.		ΘΕΩΡΗΘΗΚΕ ΑΜΦΙΟΧΙΑ 21/7/2021 Η ΠΡΟΣΤΑΣΙΑ ΤΗΣ ΜΕΛΕΤΗΣ ΕΡΓΩΝ ΚΑΙ ΣΥΝΤΗΡΗΣΕΩΝ ΥΠΩΔΟΜΩΝ <i>Α.Χ.</i>
ΑΜΦΙΟΧΙΑ ΣΕΠΤΕΜΒΡΙΟΣ 2021		

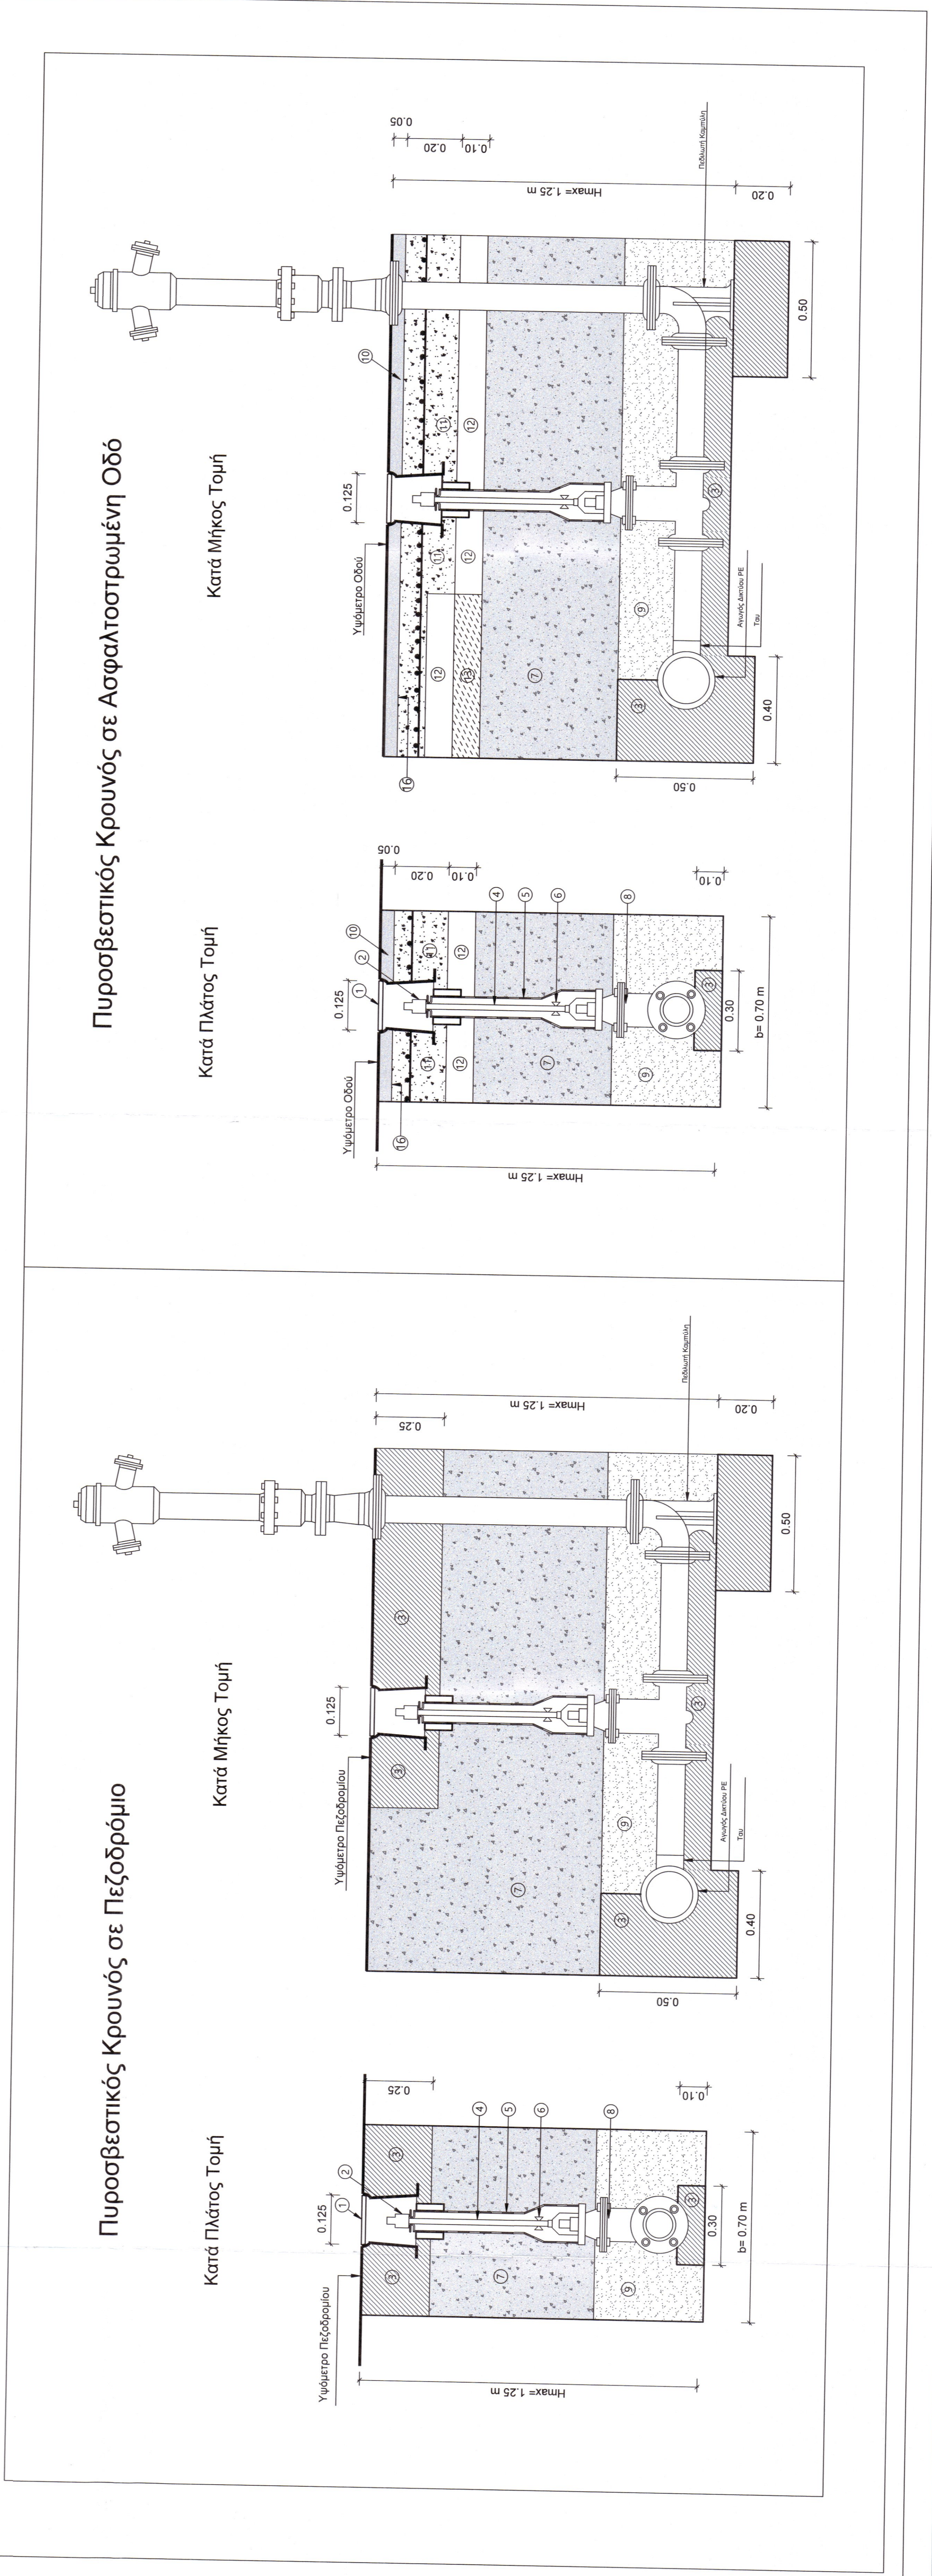

Πυροσβεστικός Κρουνός σε Ασφαλοστρωμένη Οδό

Κατά Πλάτος Τομή

Κατά Μήκος Τομή

Πυροσβεστικός Κρουνός σε Πεζοδρόμιο

Κατά Πλάτος Τομή

Κατά Μήκος Τομή