



ΔΙΑΓΡΑΦΑ ΣΥΝΘΕΣΗΣ ΠΙΝΑΚΙΔΩΝ  
 1/565.95  
 2/977.10

ΚΑΙΜΑΚΑ	0
ΜΗΚΩΝ	1:2000
ΥΨΩΝ	1:200

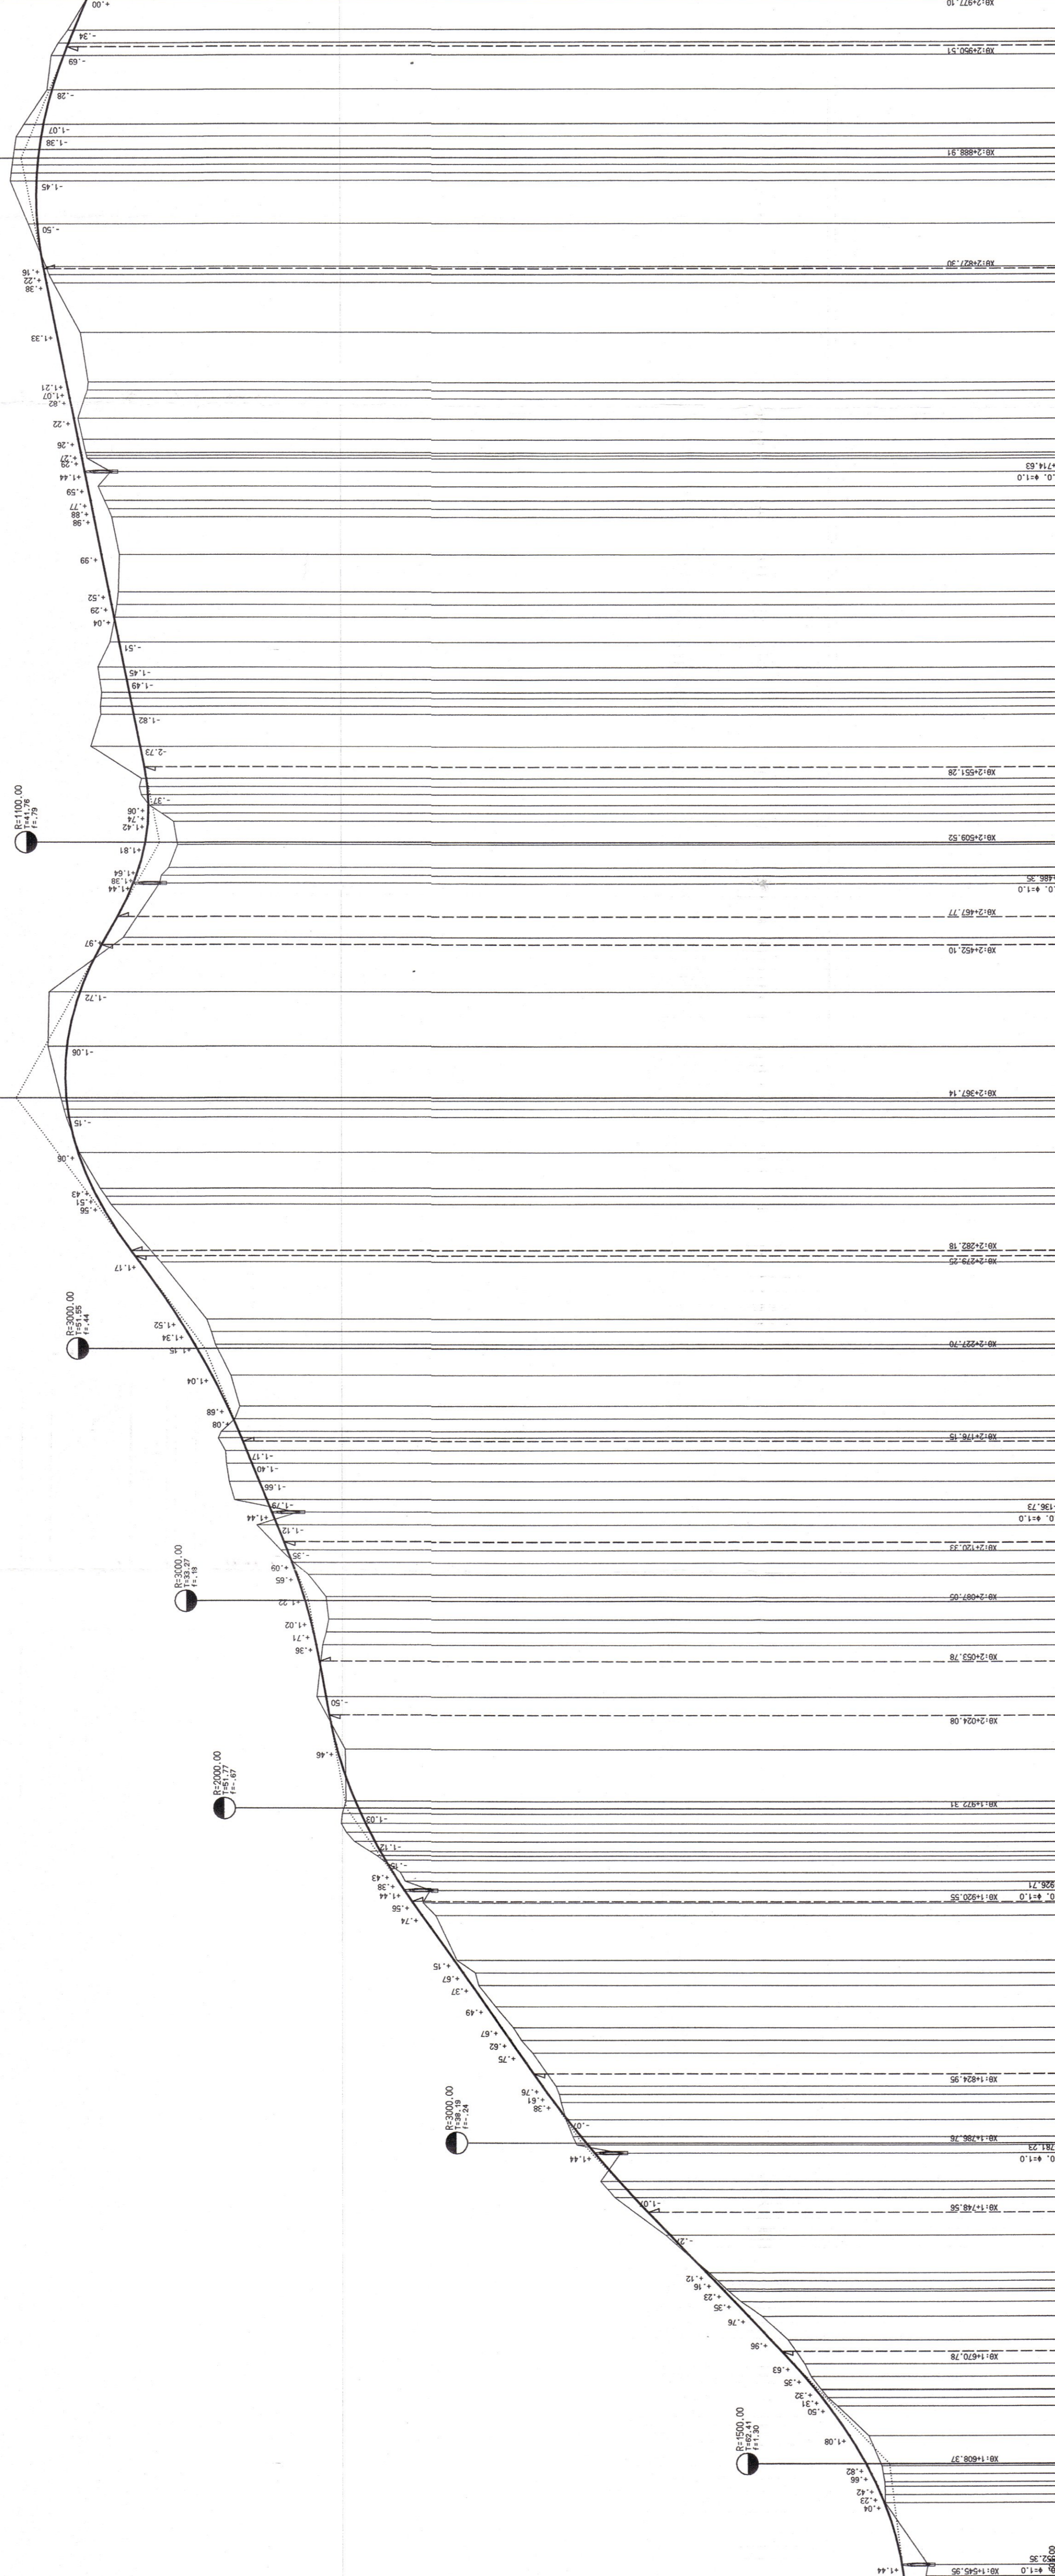



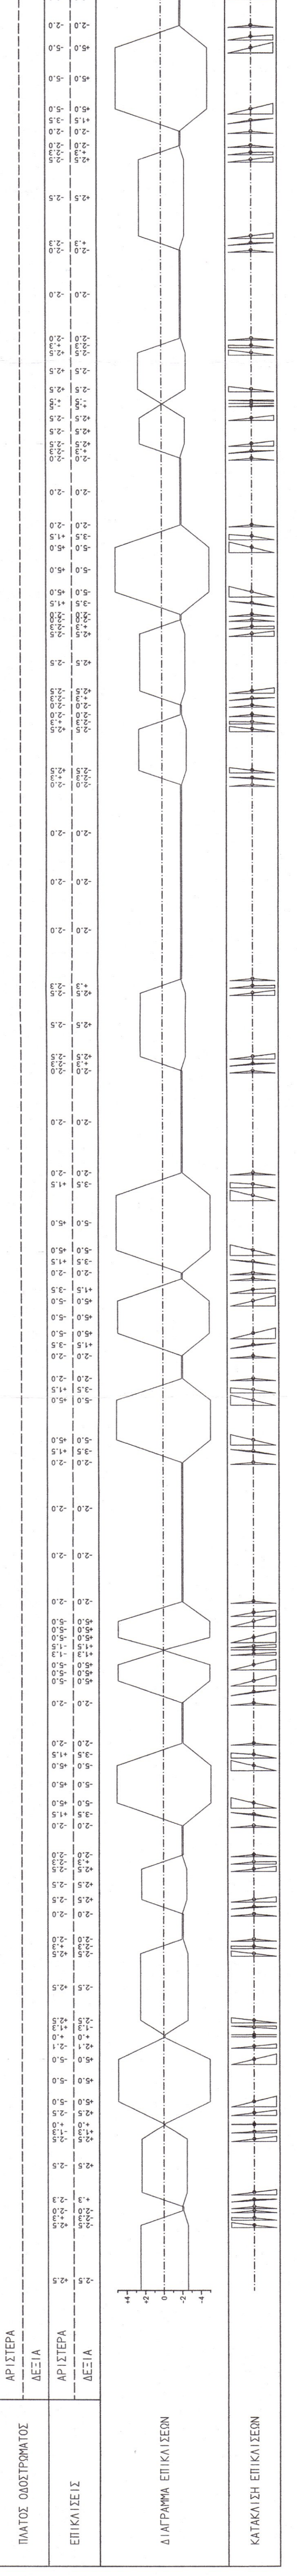

**ΕΛΛΗΝΙΚΗ ΔΗΜΟΚΡΑΤΙΑ**  
 ΠΕΡΙΦΕΡΕΙΑ ΔΥΤΙΚΗΣ ΕΛΛΑΔΑΣ  
 Π.Ε. ΑΙΤΟΛΟΑΚΑΡΝΑΝΙΑΣ  
 ΔΗΜΟΣ ΑΜΦΙΛΟΧΙΑΣ

**ΟΡΓΙΣΤΙΚΗ ΜΕΛΕΤΗ ΟΔΟΠΟΙΙΑΣ**  
 ΔΗΜΟΤΙΚΗΣ ΟΔΟΠΟΙΙΑΣ

02

ΜΙΚΡΟΤΟΜΗ ΤΜΗΜΑ 7 (ΚΛΑΔΟΣ Α)	ΚΑΙΜΑΚΑ	1:2000
ΑΡΙΘΜΟΣ ΠΙΝΑΚΙΔΑΣ		

0 ΜΕΛΕΤΗΤΗΣ  
 ΑΜΦΙΛΟΧΙΑ, 01-05-2016  
 Η ΕΠΙΒΛΕΠΟΥΣΑ




