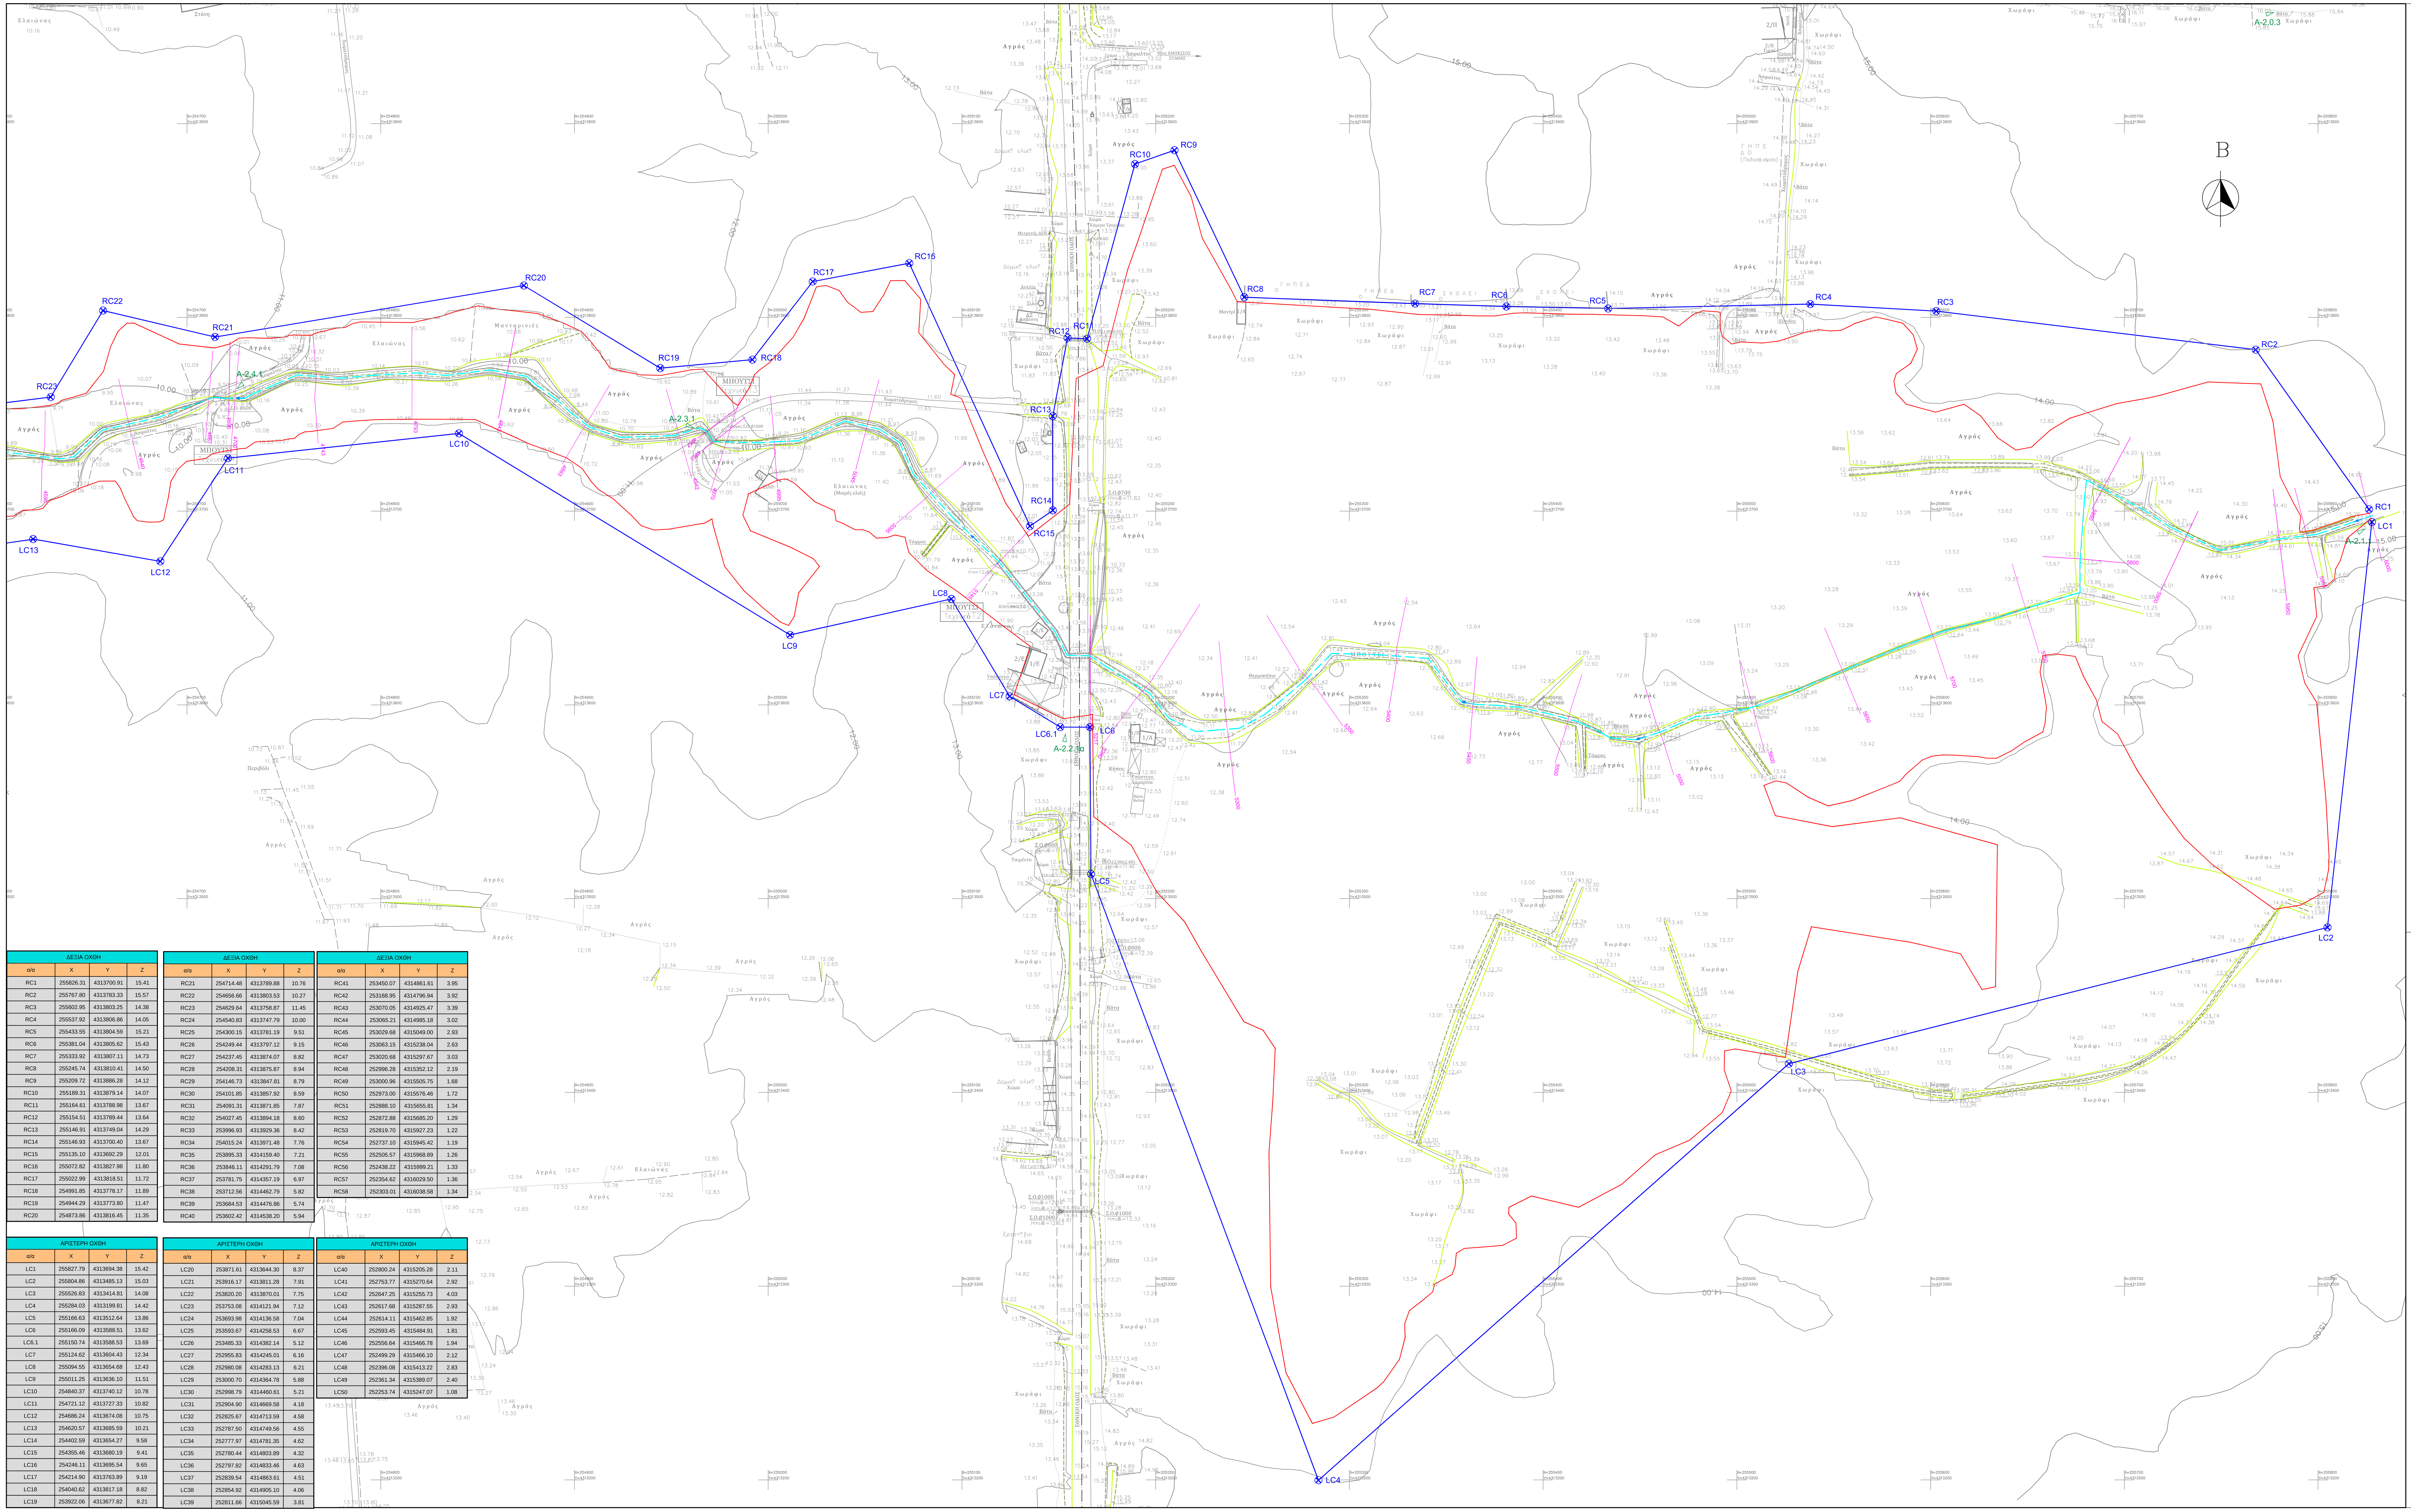

ΔΕΞΙΑ ΟΧΘΗ			
α/α	X	Y	Z
RC1	255826.31	4313700.91	15.41
RC2	255767.80	4313783.33	15.57
RC3	255602.95	4313803.25	14.38
RC4	255537.92	4313806.86	14.05
RC5	255433.55	4313804.59	15.21
RC6	255381.04	4313805.62	15.43
RC7	255333.92	4313807.11	14.73
RC8	255245.74	4313810.41	14.50
RC9	255209.72	4313886.28	14.12
RC10	255189.31	4313879.14	14.07
RC11	255164.61	4313788.98	13.67
RC12	255154.51	4313789.44	13.64
RC13	255146.91	4313749.04	14.29
RC14	255146.93	4313700.40	13.67
RC15	255135.10	4313692.29	12.01
RC16	255072.82	4313827.98	11.80
RC17	255022.99	4313818.51	11.72
RC18	254991.85	4313778.17	11.89
RC19	254944.29	4313773.80	11.47
RC20	254873.86	4313816.45	11.35

ΔΕΞΙΑ ΟΧΘΗ			
α/α	X	Y	Z
RC21	254714.48	4313789.88	10.76
RC22	254656.66	4313803.53	10.27
RC23	254629.64	4313758.87	11.45
RC24	254540.83	4313747.79	10.00
RC25	254300.15	4313781.19	9.51
RC26	254249.44	4313797.12	9.15
RC27	254237.45	4313874.07	8.82
RC28	254208.31	4313875.87	8.94
RC29	254146.73	4313847.81	8.79
RC30	254101.85	4313857.92	8.59
RC31	254091.31	4313871.85	7.87
RC32	254027.45	4313894.18	8.60
RC33	253996.93	4313929.36	8.42
RC34	254015.24	4313971.48	7.76
RC35	253895.33	4314159.40	7.21
RC36	253846.11	4314291.79	7.08
RC37	253781.75	4314357.19	6.97
RC38	253712.56	4314462.79	5.82
RC39	253684.53	4314476.86	5.74
RC40	253602.42	4314538.20	5.94

ΔΕΞΙΑ ΟΧΘΗ			
α/α	X	Y	Z
RC41	253450.07	4314861.61	3.95
RC42	253168.95	4314796.94	3.92
RC43	253070.05	4314925.47	3.39
RC44	253065.21	4314985.18	3.02
RC45	253029.68	4315049.00	2.93
RC46	253063.15	4315238.04	2.63
RC47	253020.68	4315297.67	3.03
RC48	252996.28	4315352.12	2.19
RC49	253000.96	4315505.75	1.68
RC50	252973.00	4315576.46	1.72
RC51	252888.10	4315655.81	1.34
RC52	252872.88	4315685.20	1.29
RC53	252819.70	4315927.23	1.22
RC54	252737.10	4315945.42	1.19
RC55	252505.57	4315968.89	1.26
RC56	252438.22	4315999.21	1.33
RC57	252354.62	4316029.50	1.36
RC58	252303.01	4316038.58	1.34

ΑΡΙΣΤΕΡΗ ΟΧΘΗ			
α/α	X	Y	Z
LC1	255827.79	4313694.38	15.42
LC2	255804.86	4313485.13	15.03
LC3	255526.83	4313414.81	14.08
LC4	255284.03	4313199.81	14.42
LC5	255166.63	4313512.64	13.86
LC6	255166.09	4313588.51	13.62
LC6.1	255150.74	4313588.53	13.69
LC7	255124.62	4313604.43	12.34
LC8	255094.55	4313654.68	12.43
LC9	255011.25	4313636.10	11.51
LC10	254840.37	4313740.12	10.78
LC11	254721.12	4313727.33	10.82
LC12	254686.24	4313674.08	10.75
LC13	254620.57	4313685.59	10.21
LC14	254402.59	4313654.27	9.58
LC15	254355.46	4313680.19	9.41
LC16	254246.11	4313695.54	9.65
LC17	254214.90	4313763.89	9.19
LC18	254040.62	4313817.18	8.82
LC19	253922.06	4313677.82	8.21

ΑΡΙΣΤΕΡΗ ΟΧΘΗ			
α/α	X	Y	Z
LC20	253871.61	4313644.30	8.37
LC21	253916.17	4313811.28	7.91
LC22	253820.20	4313870.01	7.75
LC23	253753.08	4314121.94	7.12
LC24	253693.98	4314136.58	7.04
LC25	253593.67	4314258.53	6.67
LC26	253485.33	4314382.14	5.12
LC27	252955.83	4314245.01	6.16
LC28	252980.08	4314283.13	6.21
LC29	253000.70	4314364.78	5.88
LC30	252998.79	4314460.61	5.21
LC31	252904.90	4314669.58	4.18
LC32	252825.67	4314713.59	4.58
LC33	252787.50	4314749.56	4.55
LC34	252777.97	4314781.35	4.62
LC35	252780.44	4314803.89	4.32
LC36	252797.82	4314833.46	4.63
LC37	252839.54	4314863.61	4.51
LC38	252854.92	4314905.10	4.06
LC39	252811.66	4315045.59	3.81

ΑΡΙΣΤΕΡΗ ΟΧΘΗ			
α/α	X	Y	Z
LC40	252800.24	4315205.28	2.11
LC41	252753.77	4315270.64	2.92
LC42	252647.25	4315255.73	4.03
LC43	252617.68	4315287.55	2.93
LC44	252614.11	4315462.85	1.92
LC45	252593.45	4315484.91	1.81
LC46	252556.64	4315466.78	1.94
LC47	252499.29	4315466.10	2.12
LC48	252396.08	4315413.22	2.83
LC49	252361.34	4315389.07	2.40
LC50	252253.74	4315247.07	1.08

ΔΙΑΝΟΜΗ ΠΙΝΑΚΙΔΩΝ 1:1.000

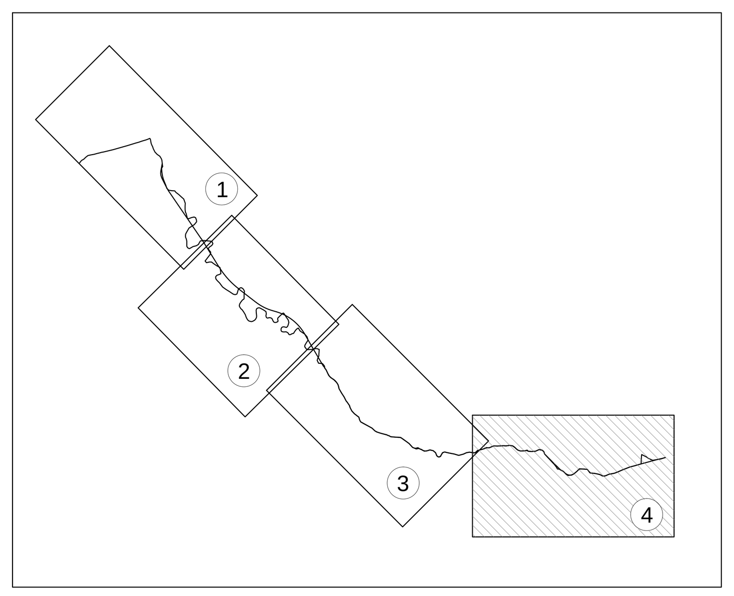

ΥΠΟΜΝΗΜΑ

- ΒΑΘΙΑ ΓΡΑΜΜΗ ΟΡΙΟΘΕΤΟΥΜΕΝΟΥ ΤΜΗΜΑΤΟΣ ΡΕΜΑΤΟΣ
- ΓΡΑΜΜΗ ΠΛΗΜΜΥΡΑΣ ΥΦΙΣΤΑΜΕΝΗΣ ΚΑΤΑΣΤΑΣΗΣ ΓΙΑ Τ=20έτη
- ΟΡΙΟΓΡΑΜΜΗ ΥΦΙΣΤΑΜΕΝΗΣ ΚΑΤΑΣΤΑΣΗΣ
- ΕΓΚΕΚΡΙΜΕΝΗ ΟΡΙΟΓΡΑΜΜΗ ΡΕΜΑΤΟΣ ΚΡΙΚΕΛΙΩΤΗ (ΦΕΚ 475Δ/23-10-2009)
- 1850 — ΘΕΣΗ ΔΙΑΤΟΜΗΣ ΕΛΕΓΧΟΥ 1850 ΥΦΙΣΤΑΜΕΝΗΣ ΚΑΙ ΠΡΟΤΕΙΝΟΜΕΝΗΣ ΚΑΤΑΣΤΑΣΗΣ
- ΦΡΥΔΙ ΠΡΑΝΟΥΣ
- ΠΟΔΑΣ ΠΡΑΝΟΥΣ
- ΥΨΟΜΕΤΡΙΚΗ ΚΑΜΠΥΛΗ ΜΕ ΙΣΟΔΙΑΣΤΑΣΗ 1.0m
- ΥΨΟΜΕΤΡΙΚΗ ΚΑΜΠΥΛΗ ΜΕ ΙΣΟΔΙΑΣΤΑΣΗ 0.25m
- RC1 — ΣΗΜΕΙΟ ΓΡΑΜΜΗΣ ΟΡΙΟΘΕΤΗΣΗΣ ΔΕΞΙΑΣ ΟΧΘΗΣ
- LC1 — ΣΗΜΕΙΟ ΓΡΑΜΜΗΣ ΟΡΙΟΘΕΤΗΣΗΣ ΑΡΙΣΤΕΡΗΣ ΟΧΘΗΣ
- A2.1.1 — ΘΕΣΗ ΚΑΙ ΓΩΝΙΑ ΛΗΨΗΣ ΦΩΤΟΓΡΑΦΙΩΝ

ΠΑΡΑΤΗΡΗΣΕΙΣ:

1. Ως υπόβαθρο χρησιμοποιήθηκε το σχέδιο της τοπογραφικής αποτύπωσης της εγκεκριμένης μελέτης με τίτλο:«Μελέτη Εγγειοβελτιωτικών έργων Α΄ Φάσης περιοχών Βάλτου Νομού Αιτωλοακαρνανίας». Στις περιοχές που δεν υπήρχε τοπογραφική αποτύπωση, το υπόβαθρο συμπληρώθηκε με ισοϋψείς καμπύλες από το ψηφιακό μοντέλο εδάφους (ανάλυσης 5x5m) της Κτηματολόγιο ΑΕ.
2.Οι ονομασίες των διατομών ελέγχου αντιστοιχούν στις χιλιομετρικές τους θέσεις, όπως αυτές καθορίζονται στην ως άνω εγκεκριμένη μελέτη.

ΕΛΛΗΝΙΚΗ ΔΗΜΟΚΡΑΤΙΑ
ΥΠ.Υ.ΜΕ. / ΓΕΝΙΚΗ ΓΡΑΜΜΑΤΕΙΑ ΥΠΟΔΟΜΩΝ/ Γ.Δ.Υ.ΛΙ.Κ.Υ.

ΔΑΕΕ

ΔΙΕΥΘΥΝΣΗ ΑΝΤΙΠΛΗΜΜΥΡΙΚΩΝ & ΕΓΓΕΙΟΒΕΛΤΙΩΤΙΚΩΝ ΕΡΓΩΝ (Δ19)
ΤΜΗΜΑ ΜΕΛΕΤΩΝ ΚΑΙ ΠΡΟΓΡΑΜΜΑΤΙΣΜΟΥ (Α)

ΕΡΓΟ: **ΟΡΙΟΘΕΤΗΣΗ ΡΕΜΑΤΩΝ ΠΕΡΙΟΧΗΣ ΒΑΛΤΟΥ**
ΑΡ. ΕΡΓΟΥ: ΣΑΕ572/2014ΣΕ57200002

ΜΕΛΕΤΗΤΗΣ: **Μ. ΑΦΤΙΑΣ - Σ.ΛΑΖΑΡΙΔΗΣ & Σια Ε.Ε. δ.τ. ΥΔΡΟΝΟΜΗ Ε.Ε.**
ΥΔΡΟΝΟΜΗ Σύμβουλοι Μηχανικοί
ΕΥΒΟΙΑΣ 32, ΒΡΙΛΗΣΣΙΑ, ΤΚ 15235 ΑΘΗΝΑ
Τηλ. 210-6131319, Fax: 210-8101915
E-MAIL: ydronomi@ydronomi.com
URL: http://www.ydronomi.com

ΜΕΛΕΤΗ ΤΜΗΜΑΤΙΚΗΣ ΟΡΙΟΘΕΤΗΣΗΣ ΡΕΜΑΤΩΝ ΚΡΙΚΕΛΙΩΤΗ - ΜΠΟΥΤΣΙ - ΜΠΟΤΟΚΟΥ

ΟΡΙΖΟΝΤΙΟΓΡΑΦΙΑ ΥΦΙΣΤΑΜΕΝΗΣ ΚΑΤΑΣΤΑΣΗΣ ΟΡΙΟΘΕΤΟΥΜΕΝΟΥ ΤΜΗΜΑΤΟΣ ΤΟΥ ΡΕΜΑΤΟΣ ΜΠΟΥΤΣΙ (ΔΙΑΤΟΜΕΣ 6000 ΕΩΣ 4590)

ΕΛΕΓΧΟΣ ΠΟΙΟΤΗΤΑΣ
ΥΠΕΥΘΥΝΟΣ ΔΙΑΧΕΙΡΙΣΗΣ ΠΟΙΟΤΗΤΑΣ ΕΡΓΟΥ: ΣΤΕΦΑΝΟΣ ΛΑΖΑΡΙΔΗΣ
ΣΥΝΤΟΝΙΣΤΗΣ ΕΡΓΟΥ: ΣΤΕΦΑΝΟΣ ΛΑΖΑΡΙΔΗΣ
ΚΛΙΜΑΚΑ: 1:1.000
ΑΡΙΘΜΟΣ ΣΧΕΔΙΟΥ: **ΟΡΙΖ 3.2.1.4**

ΗΜΕΡΟΜΗΝΙΑ	ΟΚΤΩΒΡΙΟΣ 2020	
	ΣΥΝΤΑΞΗ	ΕΚΠΡΟΣΩΠΟΣ ΜΕΛΕΤΗΤΗ
ΥΠΟΓΡΑΦΗ	ΥΔΡΟΝΟΜΗ Ε.Ε. ΜΙΧΑΗΛ ΑΦΤΙΑΣ ΣΤΕΦΑΝΟΣ ΛΑΖΑΡΙΔΗΣ & ΣΙΑ Ε.Ε. ΜΕΛΕΤΗΤΙΚΟ ΓΡΑΦΕΙΟ ΕΥΒΟΙΑΣ 32, 152 35 ΒΡΙΛΗΣΣΙΑ ΑΦΜ: 082860082 - Δ.Ο.Υ. ΧΑΛΑΝΔΡΙΟΥ ΤΗΛ.: 210-61 ...	STEFANOS LAZARIDIS Digitally signed by STEFANOS LAZARIDIS Date: 2020.12.07 10:02:58 +02'00'
ΟΝΟΜΑ	ΥΔΡΟΝΟΜΗ Ε.Ε	ΣΤΕΦΑΝΟΣ ΛΑΖΑΡΙΔΗΣ

ΔΙΕΥΘΥΝΣΗ ΑΝΤΙΠΛΗΜΜΥΡΙΚΩΝ & ΕΓΓΕΙΟΒΕΛΤΙΩΤΙΚΩΝ ΕΡΓΩΝ			ΟΝΟΜΑΤΕΠΩΝΥΜΟ	ΗΜΕΡΟΜΗΝΙΑ	ΥΠΟΓΡΑΦΗ
	ΔΙΕΥΘΥΝΟΥΣΑ ΥΠΗΡΕΣΙΑ	ΕΠΙΒΛΕΠΟΥΣΑ	ΘΕΟΔΩΡΑ ΜΑΛΟΥΧΟΥ Πολιτικός Μηχ. με Α' β		
		ΤΜΗΜΑΤΑΡΧΗΣ ΜΕΛΕΤΩΝ	ΕΜΜΑΝΟΥΗΛ ΠΑΠΑΔΟΠΟΥΛΟΣ Πολιτικός Μηχ. με Α' β		
	ΠΡΟΪΣΤΑΜΕΝΗ ΑΡΧΗ	ΘΕΩΡΗΘΗΚΕ Η Δ/ΝΤΡΙΑ ΔΑΕΕ	ΓΕΩΡΓΙΑ ΚΑΣΤΡΑΝΤΑ Πολιτικός Μηχ. με Α' β		
	ΓΝΩΜΟΔΟΤΗΣΗ Σ.Δ.Ε.				
	ΕΓΚΡΙΤΙΚΗ ΑΠΟΦΑΣΗ				